


Transfert vers la STEP	
- 1 poste de refoulement	85 200 €HT
- 220 ml de canalisation de refoulement	

AUBERTANS	
Traitement	
- dispositif épuratoire type filtres plantés de roseaux pour 130 équivalents habitants	200 000 €HT

Collecte : Rive droite	
- 625 ml de DN200	
- 30 boîtes de branchement	
- Fongage sous la Quenoché	
- 30 séparation EU/EP (charge des particuliers)	249 350 €HT
- 30 déconnexion ANC (charge des particuliers)	

Collecte : Rive gauche	
- 340 ml de DN200	
- 19 boîtes de branchement	
- 19 séparation EU/EP (charge des particuliers)	148 100 €HT
- 19 déconnexion ANC (charge des particuliers)	

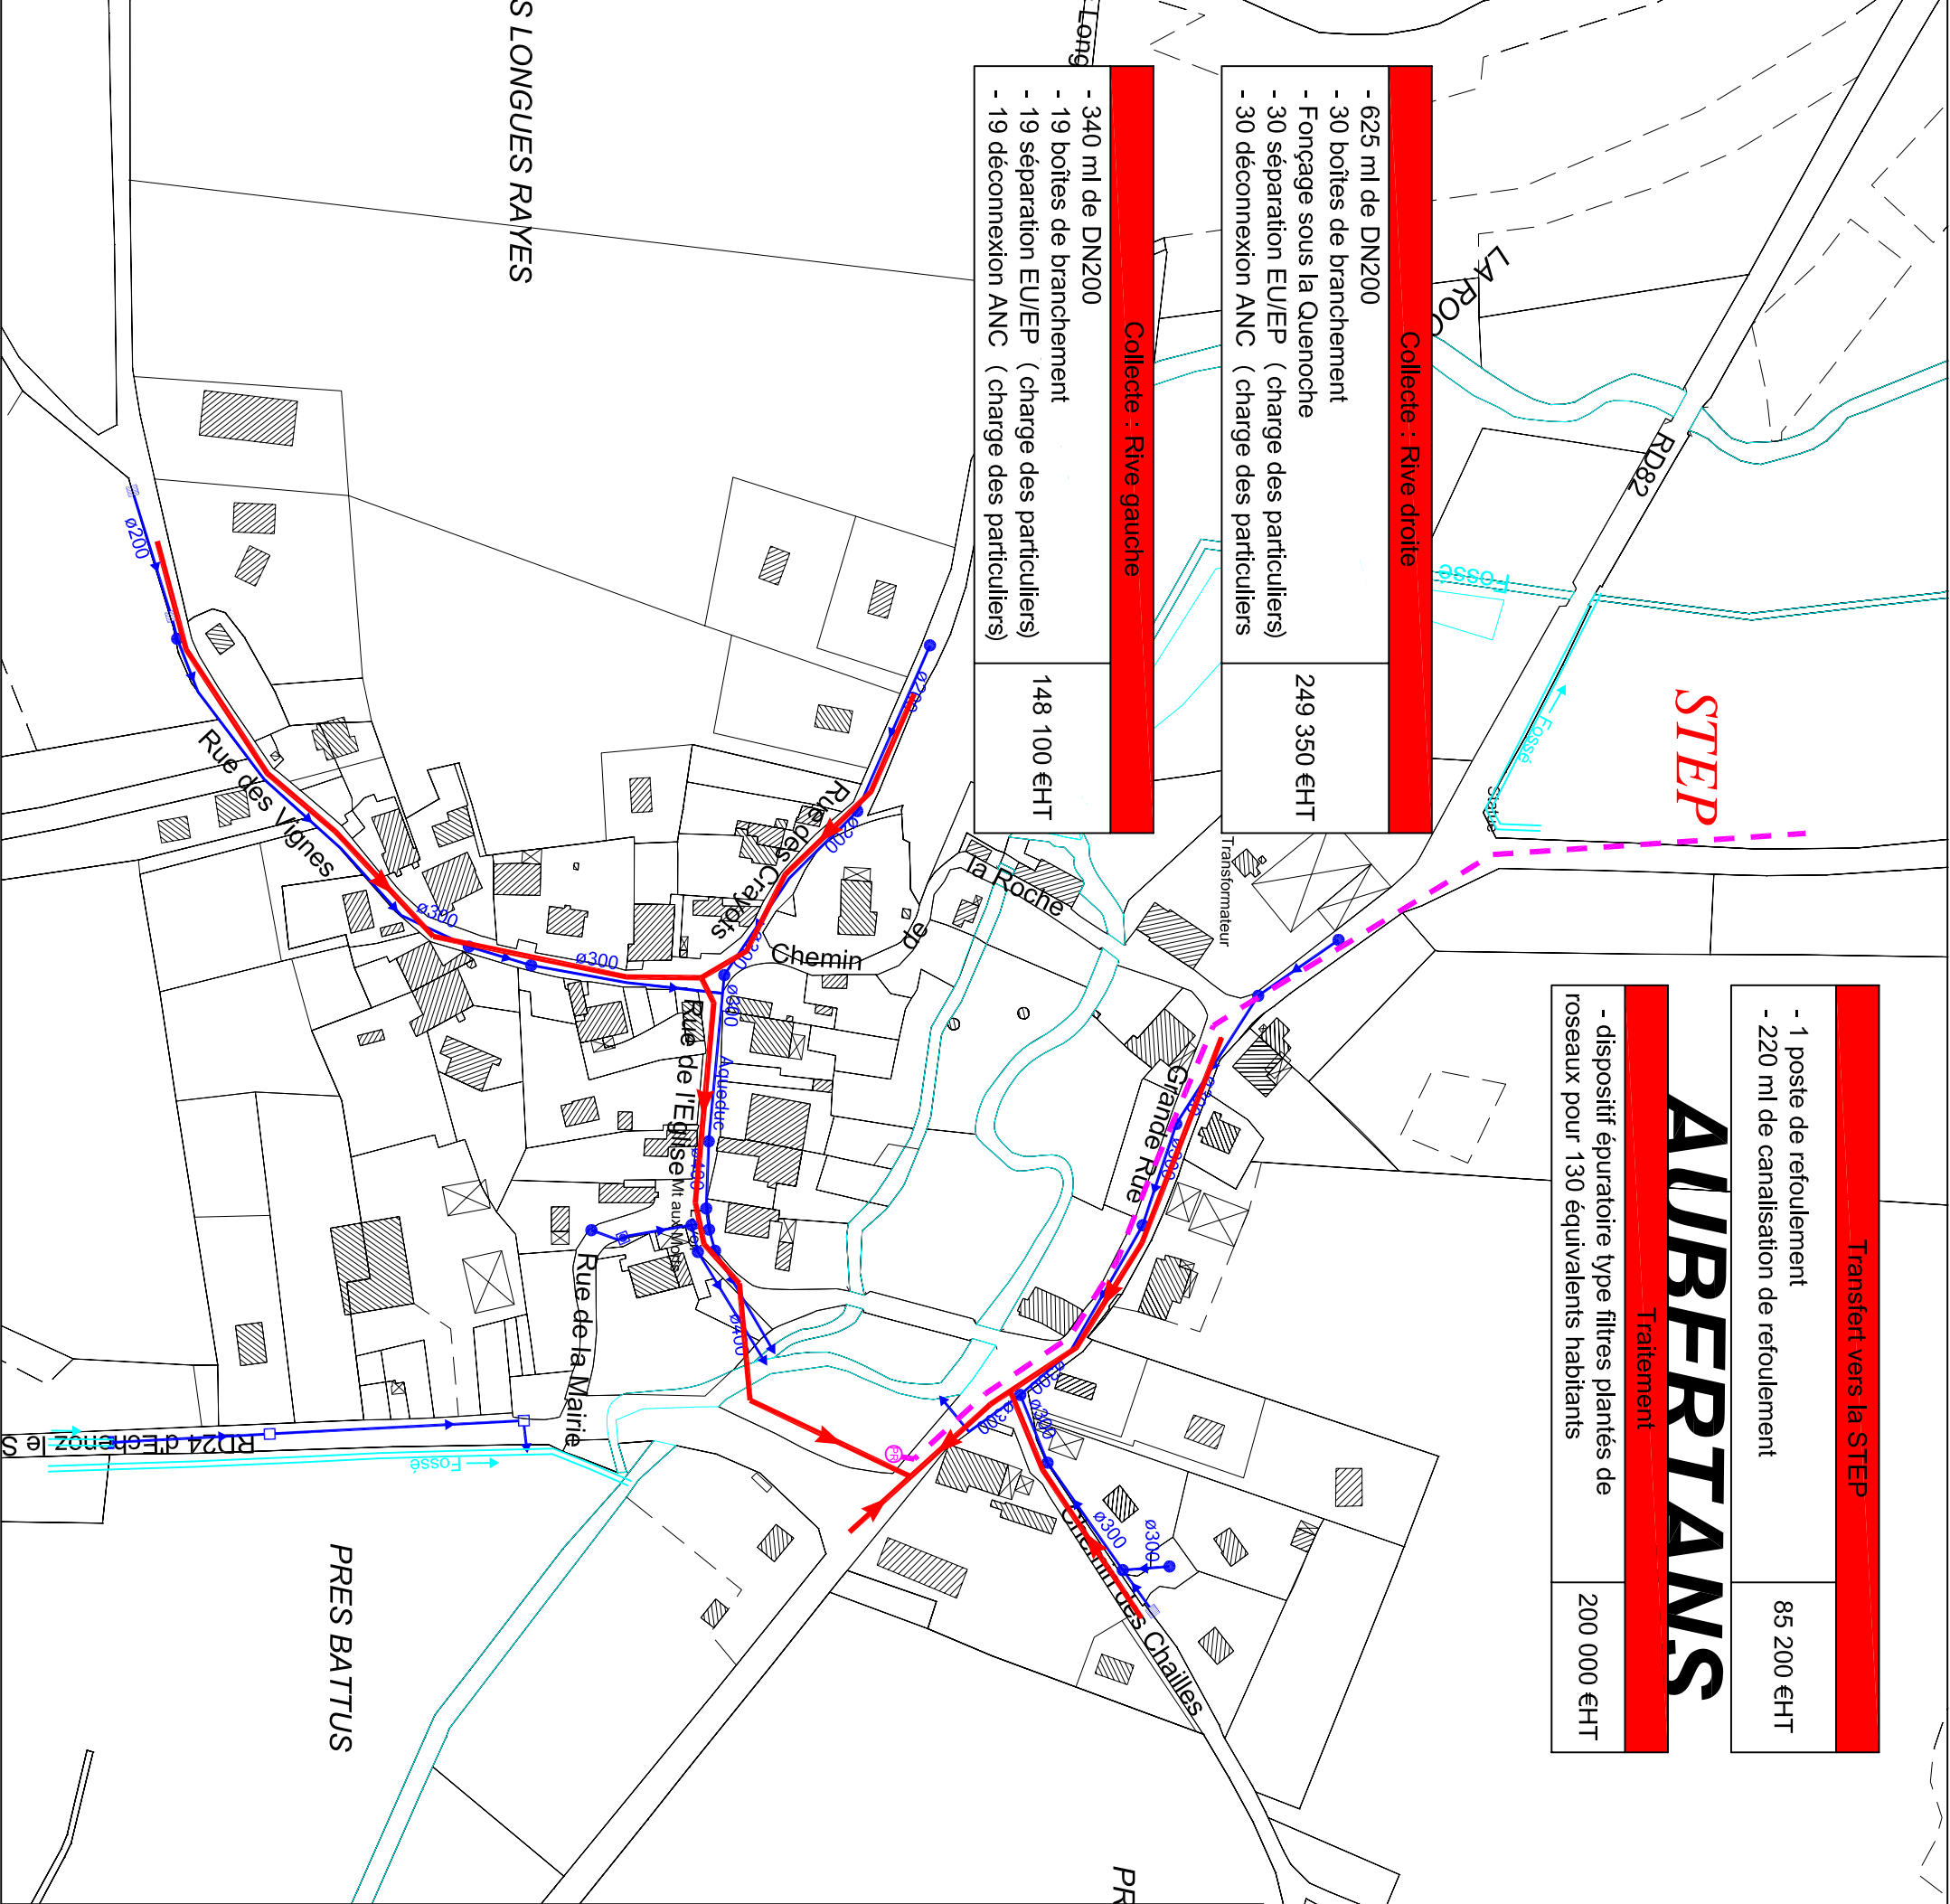

COMMUNE DE BEAUMOTTE - AUBERTANS
DEPARTEMENT DE LA HAUTE SAÔNE

Plan des travaux d'assainissement

Légende	
	Réseau unitaire
	Réseau d'eaux pluviales
	Regard
	Grille
	Fossé
	Fontaine
	Puits
	Réseau EU à créer
	Canalisation de refoulement à créer
	Poste de refoulement à créer

Dossier	Date	Réalisé par	Validé par	Echelle
	Février 2019	E. Grisez	R. Ladame	1/2500