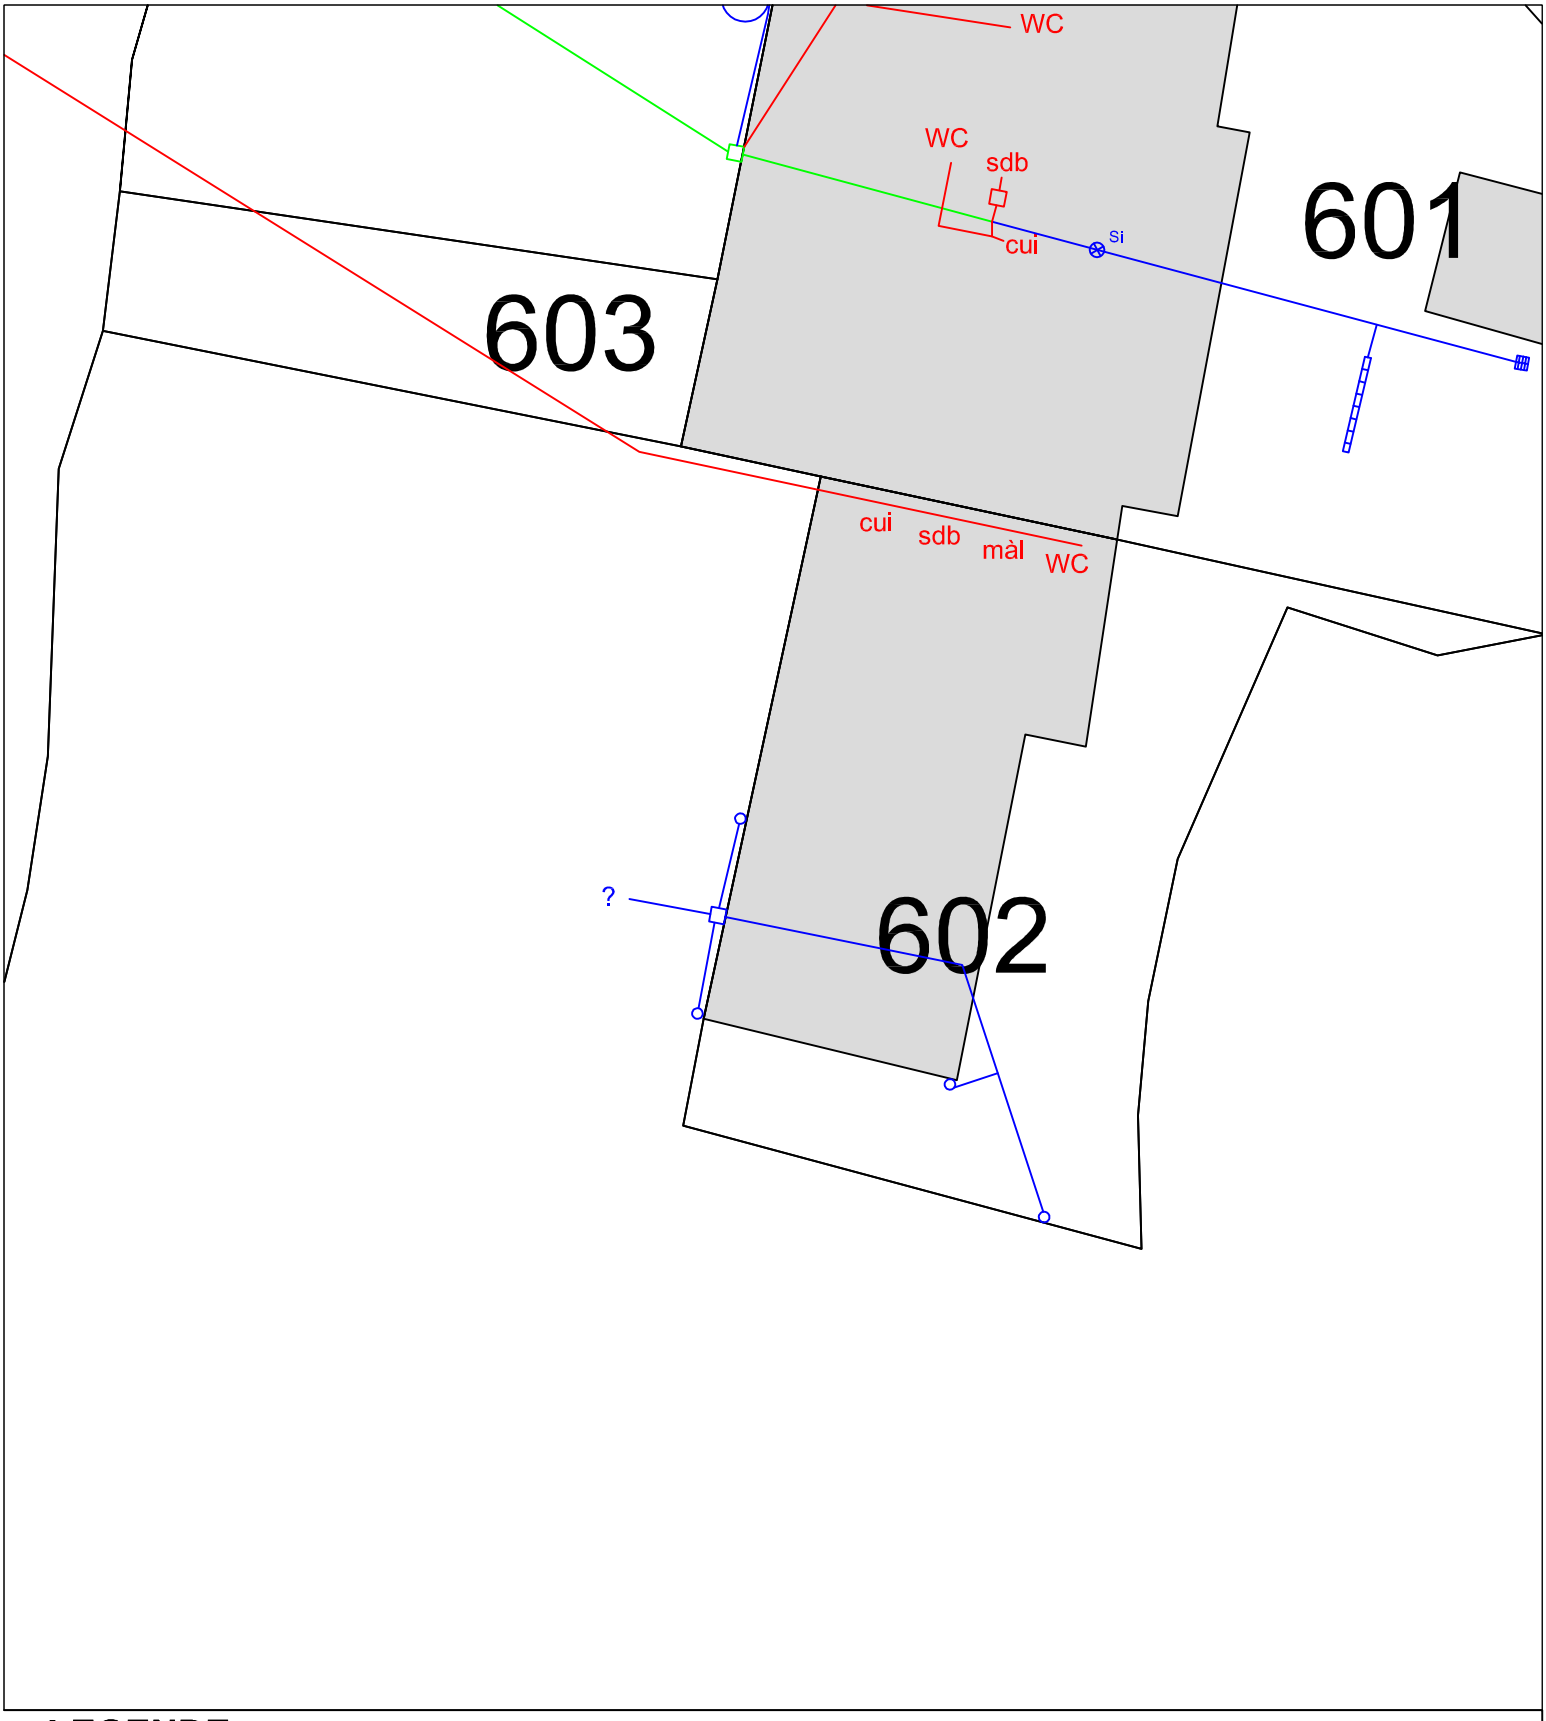

LEGENDE

- BG Bac dégraisseur
- FS Fosse septique
- P Puisard (infiltration EU)
- P Puits d'infiltration (infiltration EP)
- cit Stockage des Eaux Pluviales
- Avaloir de voirie
- Regard de voirie
- Regards divers
- Si Siphon de sol
- Grilles Eaux Pluviales
- Gouttière
- Pompe - micro-station de relevage
- Poste de refoulement individuel
- EU existantes (canalisations, regards...)
- EP existantes (canalisations, regards...)
- UNI existantes (canalisations, regards...)

COMMUNE DE GREVILLY

Contrôle de branchement

Section : B | n° : 602

02/08/2024 | Echelle : 1/200

Nord

BET
Fabien BALLANDRAS
Eau Potable et Assainissement

11 avenue Gambetta

71700 TOURNUS

Tél : 06 08 22 23 79

E-mail : fabien.ballandras@laposte.net