LA COMBE DE LANCEY

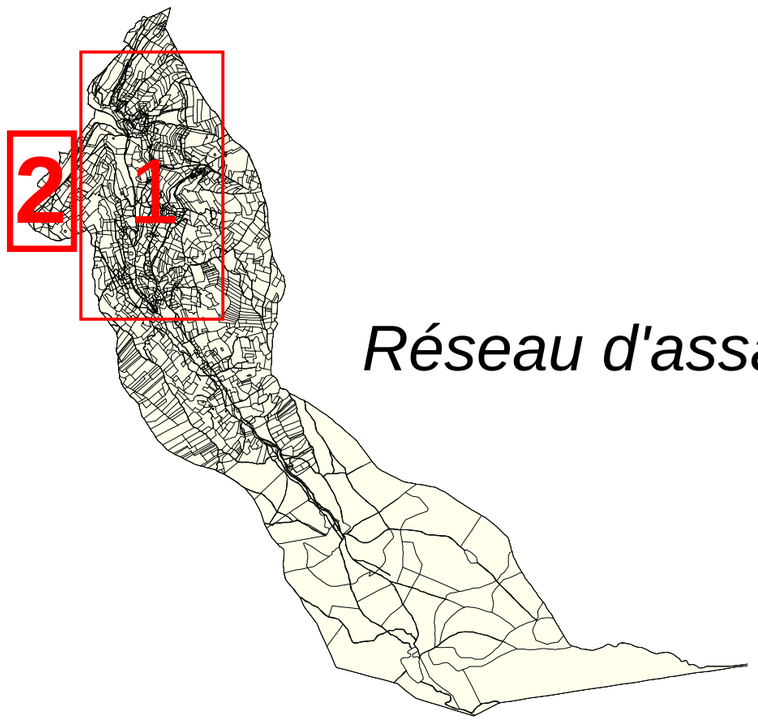

Réseau d'assainissement

N

Légende :

- Regard recouvert ou bloqué
- Regard d'assainissement
- Chasse, Dessableur
- Exutoire, Déversoir d'orage
- STEP — Station d'épuration
- Puits perdu
- Grille d'eau pluviale
- Deshuileur, Piège à cailloux
- Conduite unitaire
- Conduite eaux usées
- Conduite eaux pluviales
- Conduite de refoulement
- Drain
- Ø200 béton — Diamètre et matériau de la conduite

A.T.EAU

7, rue Alphonse Terray
38000 GRENOBLE
Tél : 04 76 22 81 11
Fax : 04 76 22 90 15
Mail : ateau@ateau.fr
Site : www.ateau.fr

100 m

Echelle : 1/2000

Date de création :
Décembre 2012
Date de dernière mise à jour :
Décembre 2012

Cartographe :
J.NARBONE

PLANCHE 2/2

