


Dossier : 20950 - SEGAPAL - Le Rhône

Profil n°: 26.4

Cours d'eau : Canal de Miribel

Date du lever : 12 mai 2016

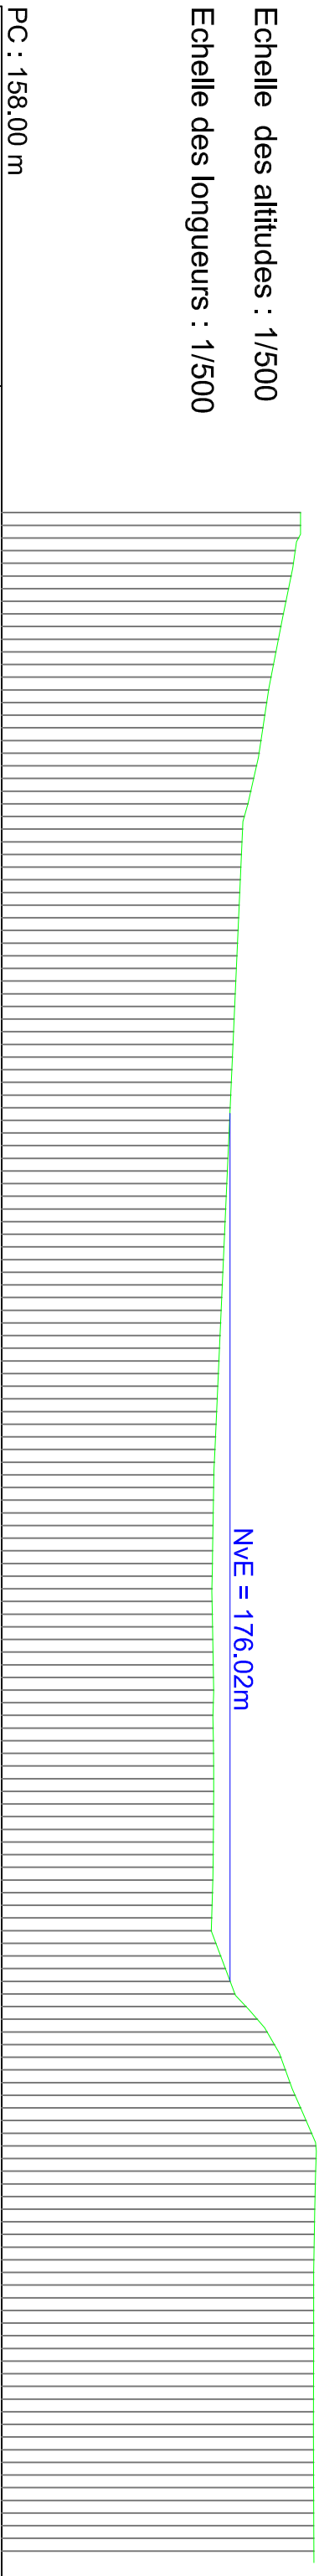

Echelle des altitudes : 1/500

Echelle des longueurs : 1/500

PC : 158.00 m

distances partielles		Distances cumulées	altitudes TN
		0,00	181,60
1,00		1,00	181,60
1,00		2,00	181,44
1,00		3,00	181,17
1,00		4,00	181,03
1,00		5,00	180,85
1,00		6,00	180,65
1,00		7,00	180,45
1,00		8,00	180,24
1,00		9,00	180,05
1,00		10,00	179,85
1,00		11,00	179,66
1,00		12,00	179,46
1,00		13,00	179,27
1,00		14,00	179,08
1,00		15,00	178,93
1,00		16,00	178,78
1,00		17,00	178,63
1,00		18,00	178,48
1,00		19,00	178,33
1,00		20,00	178,13
1,00		21,00	177,90
1,00		22,00	177,67
1,00		23,00	177,44
1,00		24,00	177,16
1,00		25,00	177,01
1,00		26,00	176,97
1,00		27,00	176,93
1,00		28,00	176,88
1,00		29,00	176,84
1,00		30,00	176,79
1,00		31,00	176,75
1,00		32,00	176,70
1,00		33,00	176,66
1,00		34,00	176,62
1,00		35,00	176,57
1,00		36,00	176,53
1,00		37,00	176,48
1,00		38,00	176,44
1,00		39,00	176,39
1,00		40,00	176,35
1,00		41,00	176,31
1,00		42,00	176,26
1,00		43,00	176,22
1,00		44,00	176,17
1,00		45,00	176,13
1,00		46,00	176,08
1,00		47,00	176,04
1,00		48,00	176,00
1,00		49,00	175,95
1,00		50,00	175,91
1,00		51,00	175,86
1,00		52,00	175,82
1,00		53,00	175,77
1,00		54,00	175,73
1,00		55,00	175,69
1,00		56,00	175,64
1,00		57,00	175,60
1,00		58,00	175,55
1,00		59,00	175,51
1,00		60,00	175,46
1,00		61,00	175,42
1,00		62,00	175,38
1,00		63,00	175,33
1,00		64,00	175,29
1,00		65,00	175,24
1,00		66,00	175,20
1,00		67,00	175,15
1,00		68,00	175,11
1,00		69,00	175,07
1,00		70,00	175,02
1,00		71,00	174,98
1,00		72,00	174,93
1,00		73,00	174,89
1,00		74,00	174,84
1,00		75,00	174,79
1,00		76,00	174,75
1,00		77,00	174,71
1,00		78,00	174,72
1,00		79,00	174,70
1,00		80,00	174,68
1,00		81,00	174,66
1,00		82,00	174,65
1,00		83,00	174,64
1,00		84,00	174,62
1,00		85,00	174,60
1,00		86,00	174,61
1,00		87,00	174,63
1,00		88,00	174,65
1,00		89,00	174,66
1,00		90,00	174,68
1,00		91,00	174,70
1,00		92,00	174,71
1,00		93,00	174,73
1,00		94,00	174,75
1,00		95,00	174,67
1,00		96,00	174,69
1,00		97,00	174,71
1,00		98,00	174,73
1,00		99,00	174,74
1,00		100,00	174,74
1,00		101,00	174,73
1,00		102,00	174,73
1,00		103,00	174,72
1,00		104,00	174,71
1,00		105,00	174,71
1,00		106,00	174,70</