


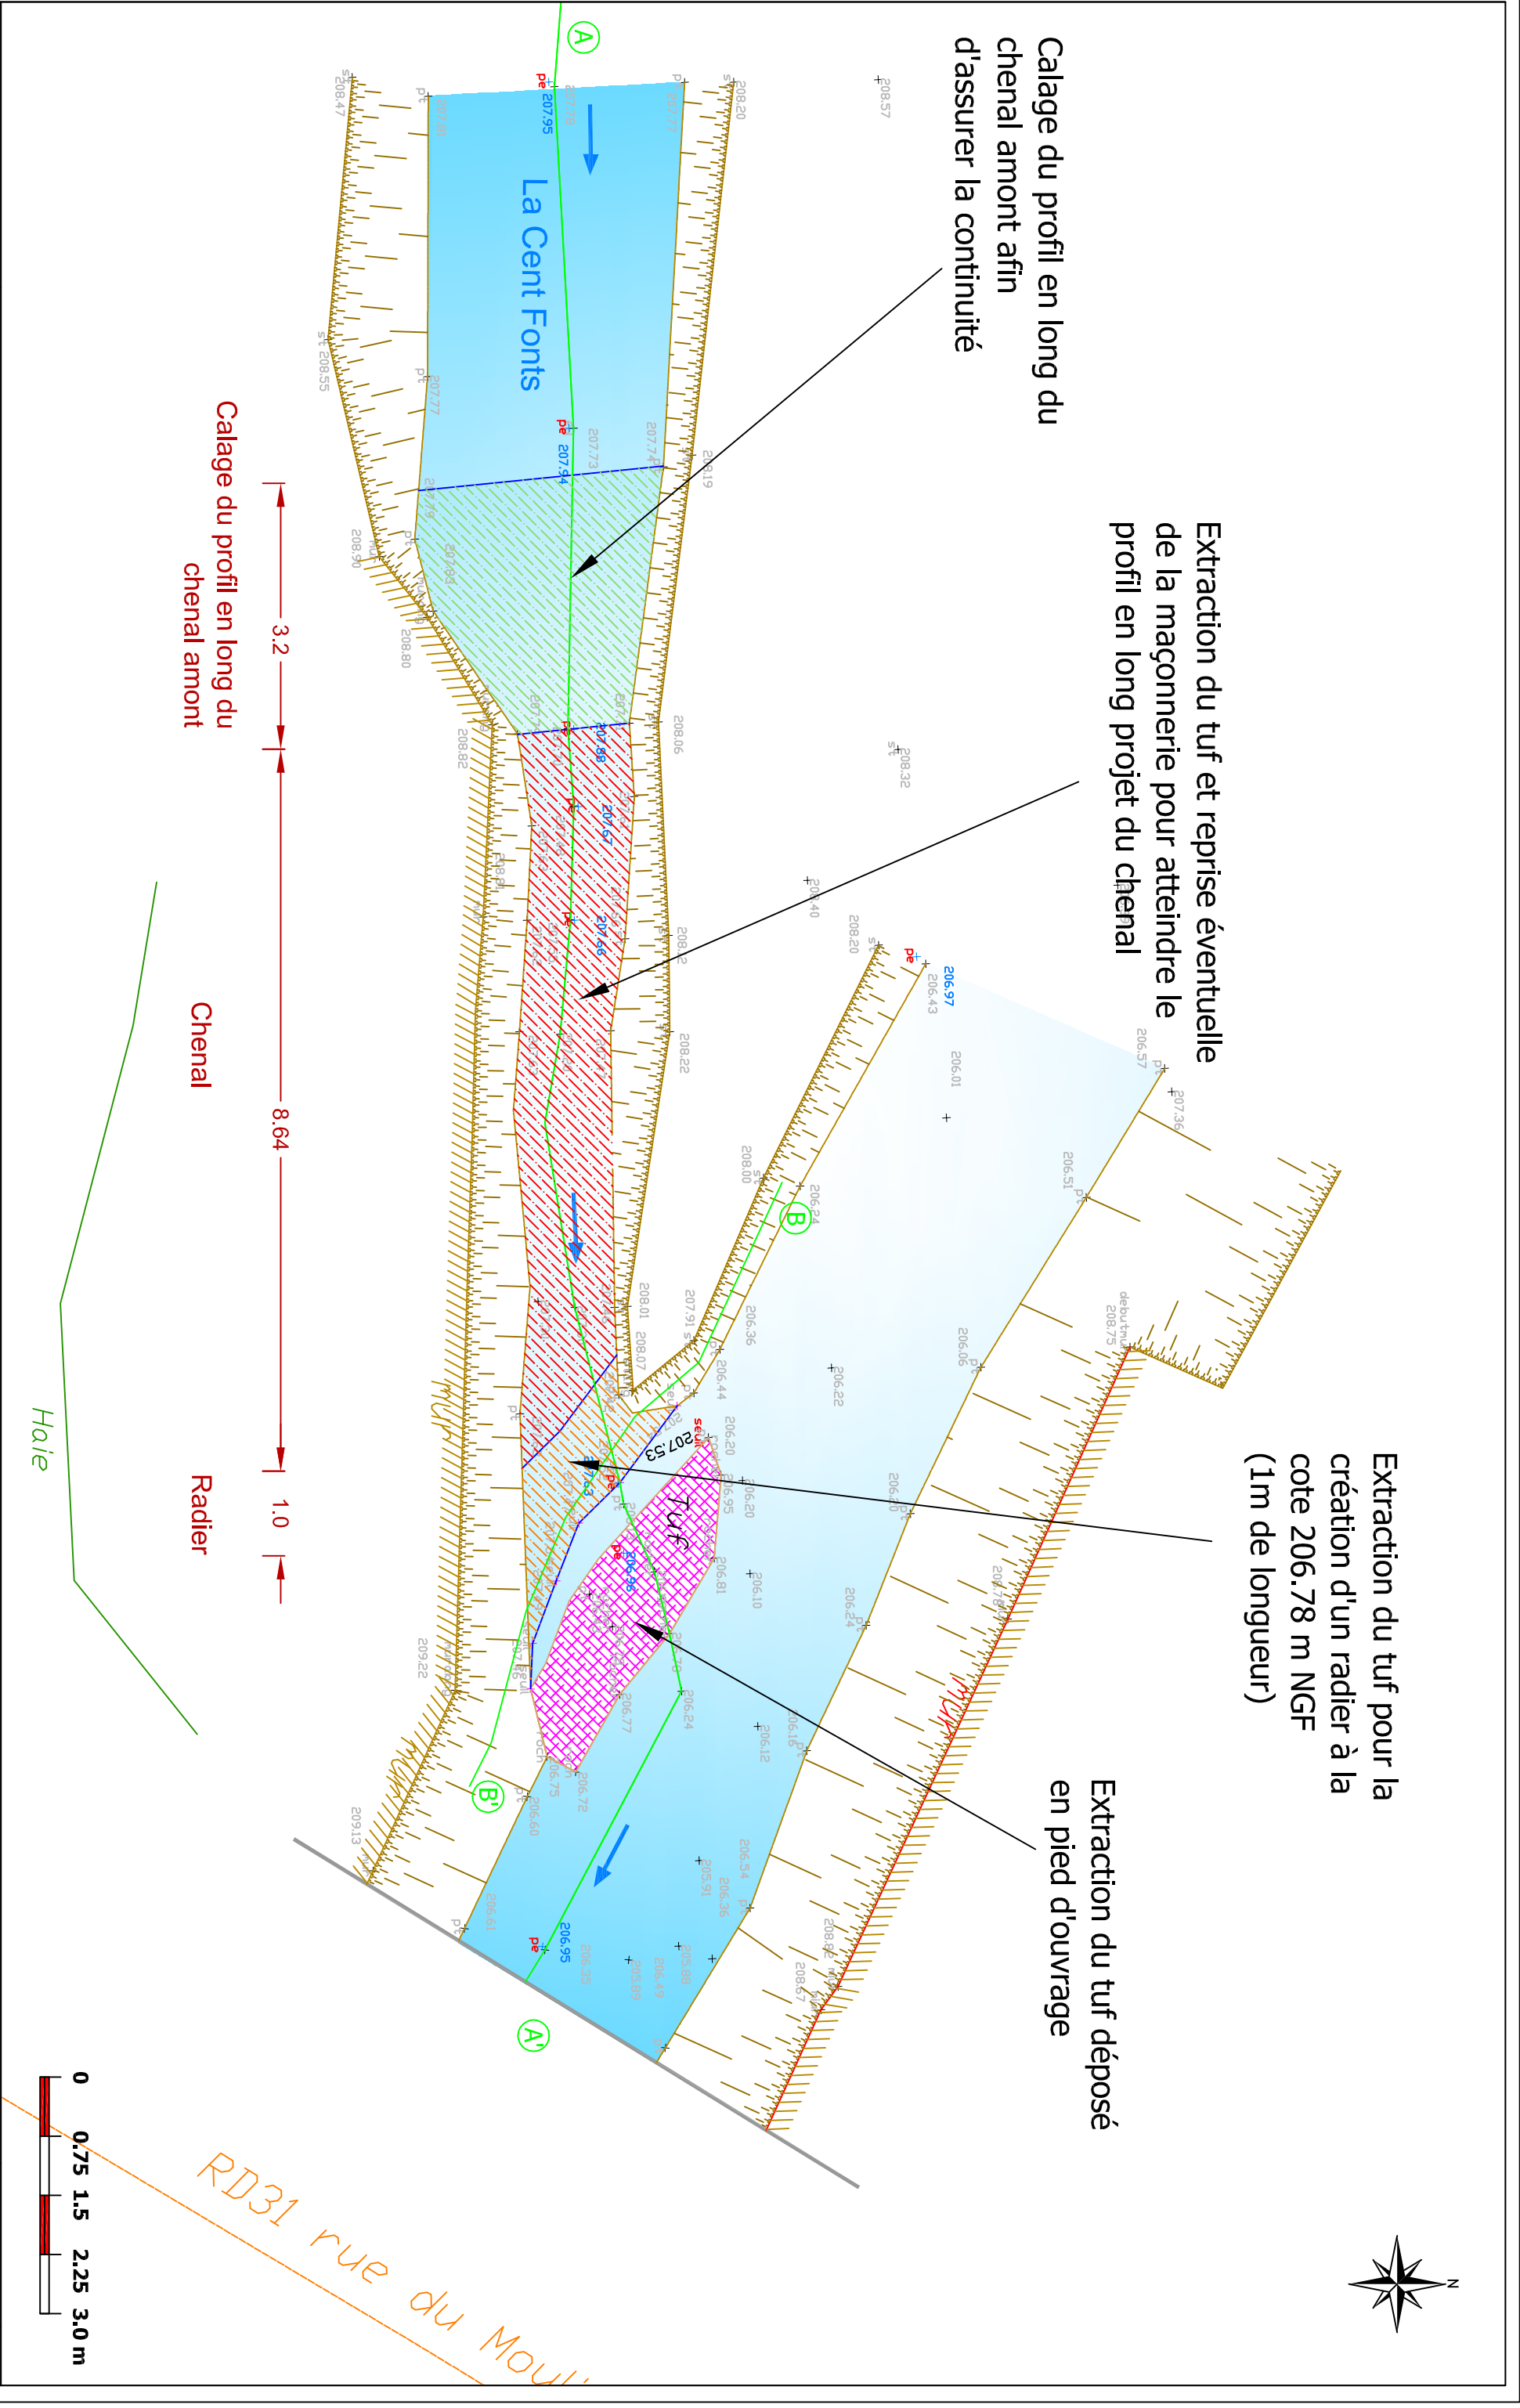

Calage du profil en long du chenal amont afin d'assurer la continuité

Extraction du tuf et reprise éventuelle de la maçonnerie pour atteindre le profil en long projet du chenal

Extraction du tuf pour la création d'un radier à la cote 206.78 m NGF (1m de longueur)

Extraction du tuf déposé en pied d'ouvrage

La Cent Fonts

Chenal

Radier

Haie

RD31 rue du Moulin

0 0.75 1.5 2.25 3.0 m

