Echelle en X : 1/100

Echelle en Y : 1/100

CHENAL MOULIN AU MOINES - Profil en long AA'

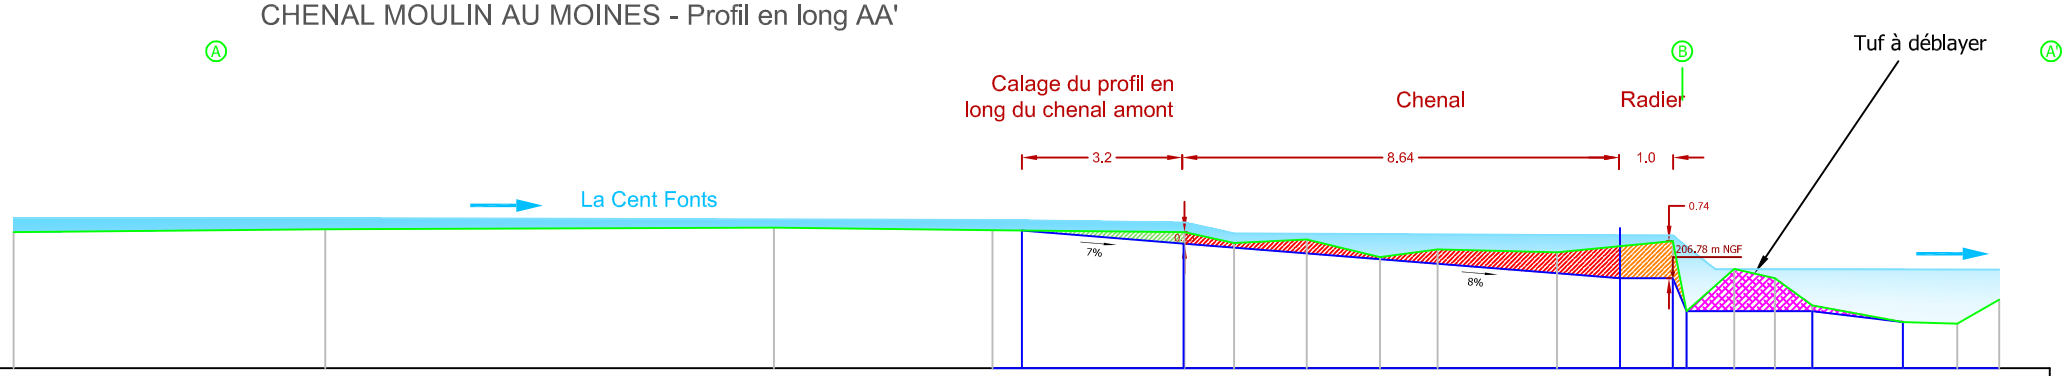

PC : 205.00 m

Numéros des points TN	1	2	3	4	5	7	8	9	10	11	13	15	16	18			
Altitudes TN	207.69	207.75	207.78	207.73	207.70	207.55	207.20	207.35	207.30	207.52	206.97	206.24	205.91	206.35			
Distances cumulées TN	0.000	6.182	15.078	19.413	23.219	25.645	27.100	29.240	30.611	32.905	34.123	35.674	37.469	39.382			
Distances partielles TN	6,182	8,896	4,335	3,806	2,426	1,455	1,140	2,371	2,294	1,218	1,551	1,794	1,913				
Pentes et rampes TN	0.01 m / m	0.00 m / m	-0.01 m / m	-0.01 m / m	-0.22 m / m	0.05 m / m	-0.24 m / m	0.13 m / m	-0.02 m / m	0.10 m / m	-5.08 m / m	0.89 m / m	-0.23 m / m	-0.72 m / m	-0.18 m / m	-0.03 m / m	0.56 m / m
Altitudes Projet	207.73	207.47	206.78	206.78	206.13	205.91											
Distances cumulées Projet	20.000	23.200	31.860	32.905	35.674	37.469											
Distances partielles Projet	3.200	8.660	1.045	2.770	1.794												
Alignements et courbes	-0.08 m / m	-0.08 m / m	0.00 m / m	-2.39 m / m	0.00 m / m	-0.12 m / m											

CHENAL MOULIN AU MOINES - Profil en travers BB'

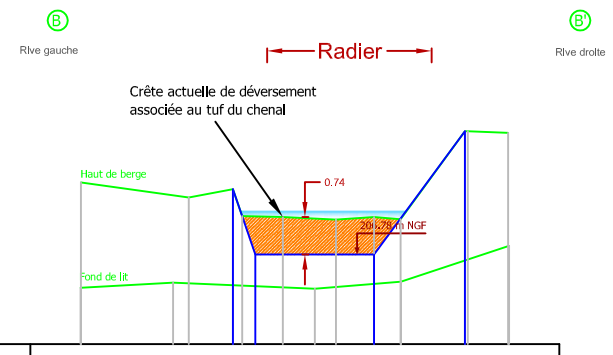

PC : 205.00 m

Numéros des points TN	1	2	3	4	5
Altitudes TN haut de berge	208.20	207.91	207.54	207.47	207.48	209.19
Altitudes TN pied de berge	206.12	206.22	206.10	206.24	206.95
Altitudes Projet	206.07	206.78	206.22
Distances cumulées Projet	3.021	5.818	7.620
Distances partielles Projet	2.797	1.802
Alignements et courbes	-2.92 m / m	0.00 m / m	1.35 m / m

0 1.5 3.0 4.5 6.0 m

BURGEAP
19, rue de la Villette 69425 LYON CEDEX 03
Tél : 04 37 91 20 50 Fax : 04 37 91 20 69

SYNDICAT DU BASSIN VERSANT DE LA VOUGE La Cent-Fonts au Moulin aux Moines à Saulon-la-Chapelle (21)
Etude de restauration de la continuité biologique

Profil en long et profil en travers des aménagements

Echelle: 1/150

REAUCE01941-01

CEAUCE152128

FIGURE 2