
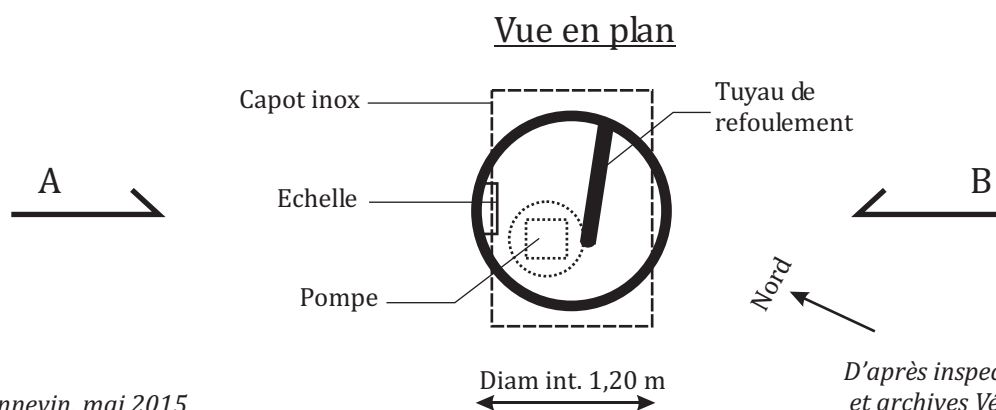


PLAN SCHEMATIQUE DU PUIT MERLE

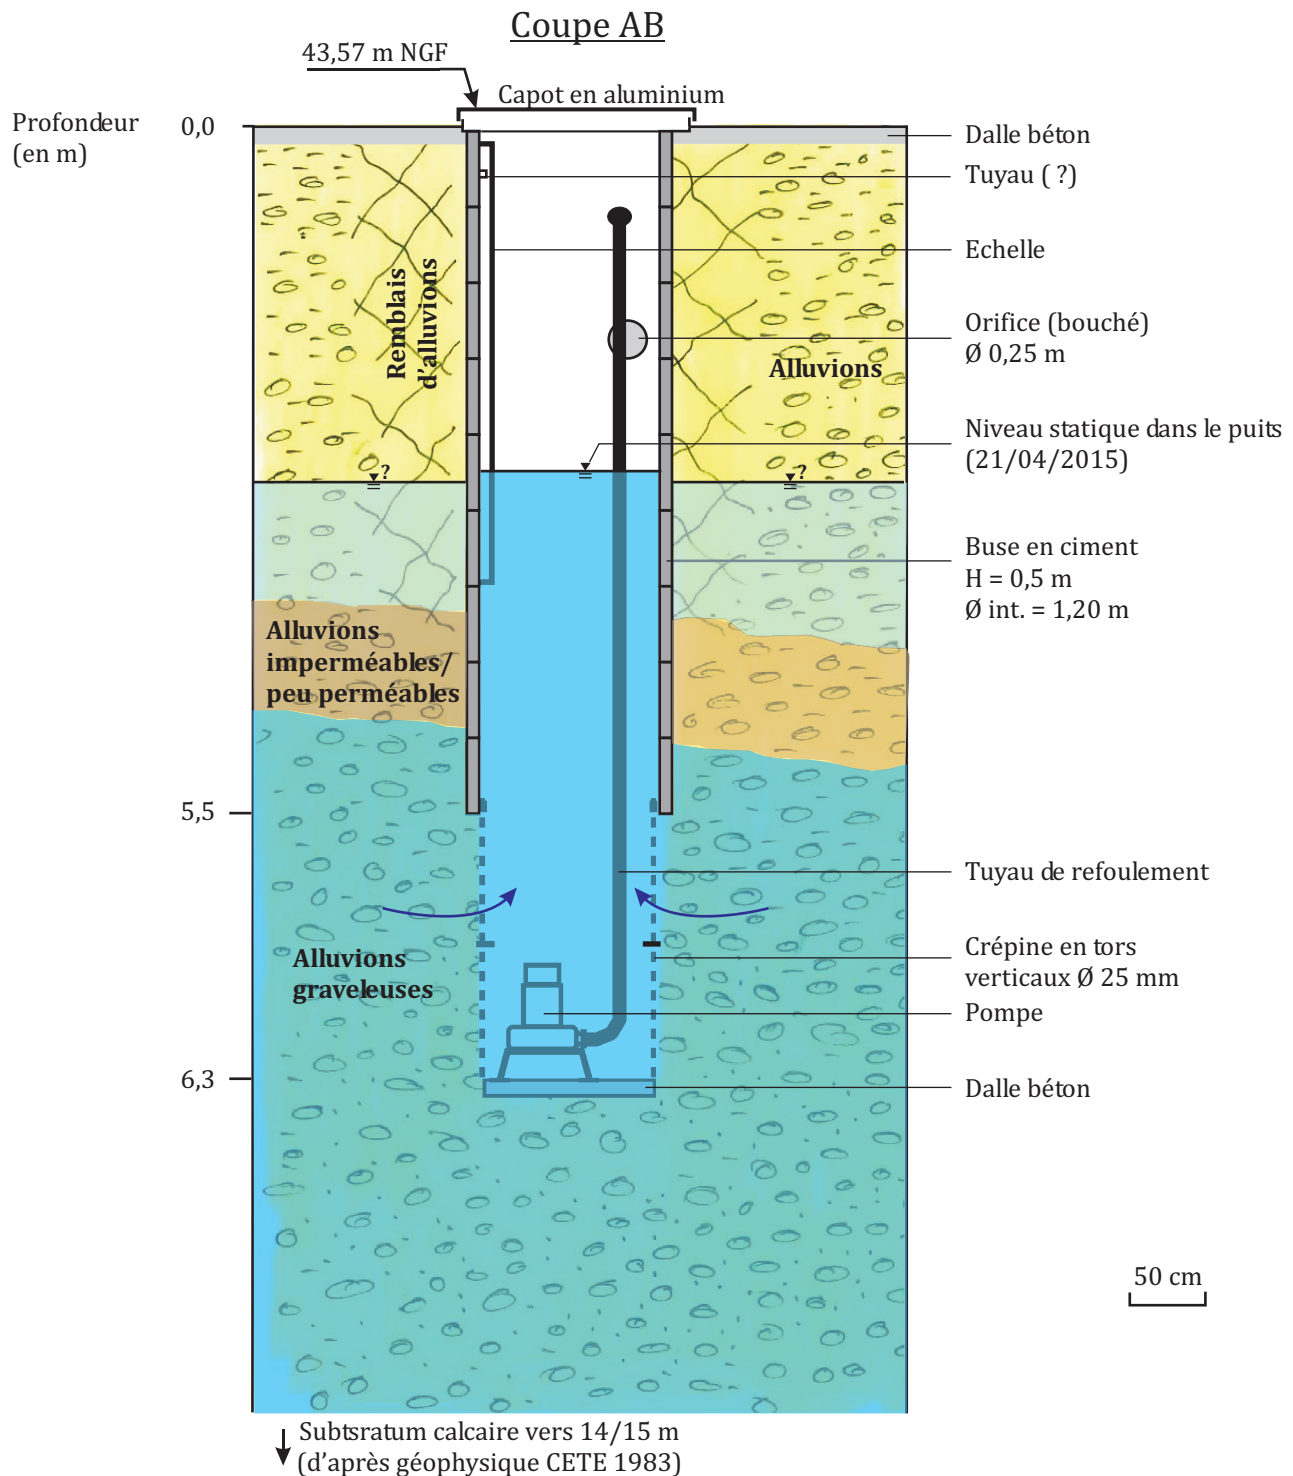

D'après inspection vidéo H2EA du 21/04/2015
et archives Véolia 1967