- DEPARTEMENT DE LA HAUTE CORSE -

COMMUNE DE SANT' ANTONINO

Réseaux d'eau potable du village

Phase 1 : Diagnostic

Plan d'implantation des réseaux et des équipements sur fond cadastral
Le village

DATES	MODIFICATIONS	ECHELLE : 1 / 500
		DATE : Février 2019
		PROJETEUR : C. FILIPPI
		N° DESSIN 03 06

BUREAU D' ETUDES INSULAIRE
Résidence "Matunera" - CASATORRA 20620 BIGUGLIA
Tél : 04.95.30.78.99 - Fax : 04.95.33.65.31 - E-mail : bei.contact@bei-corse.com

Légende :
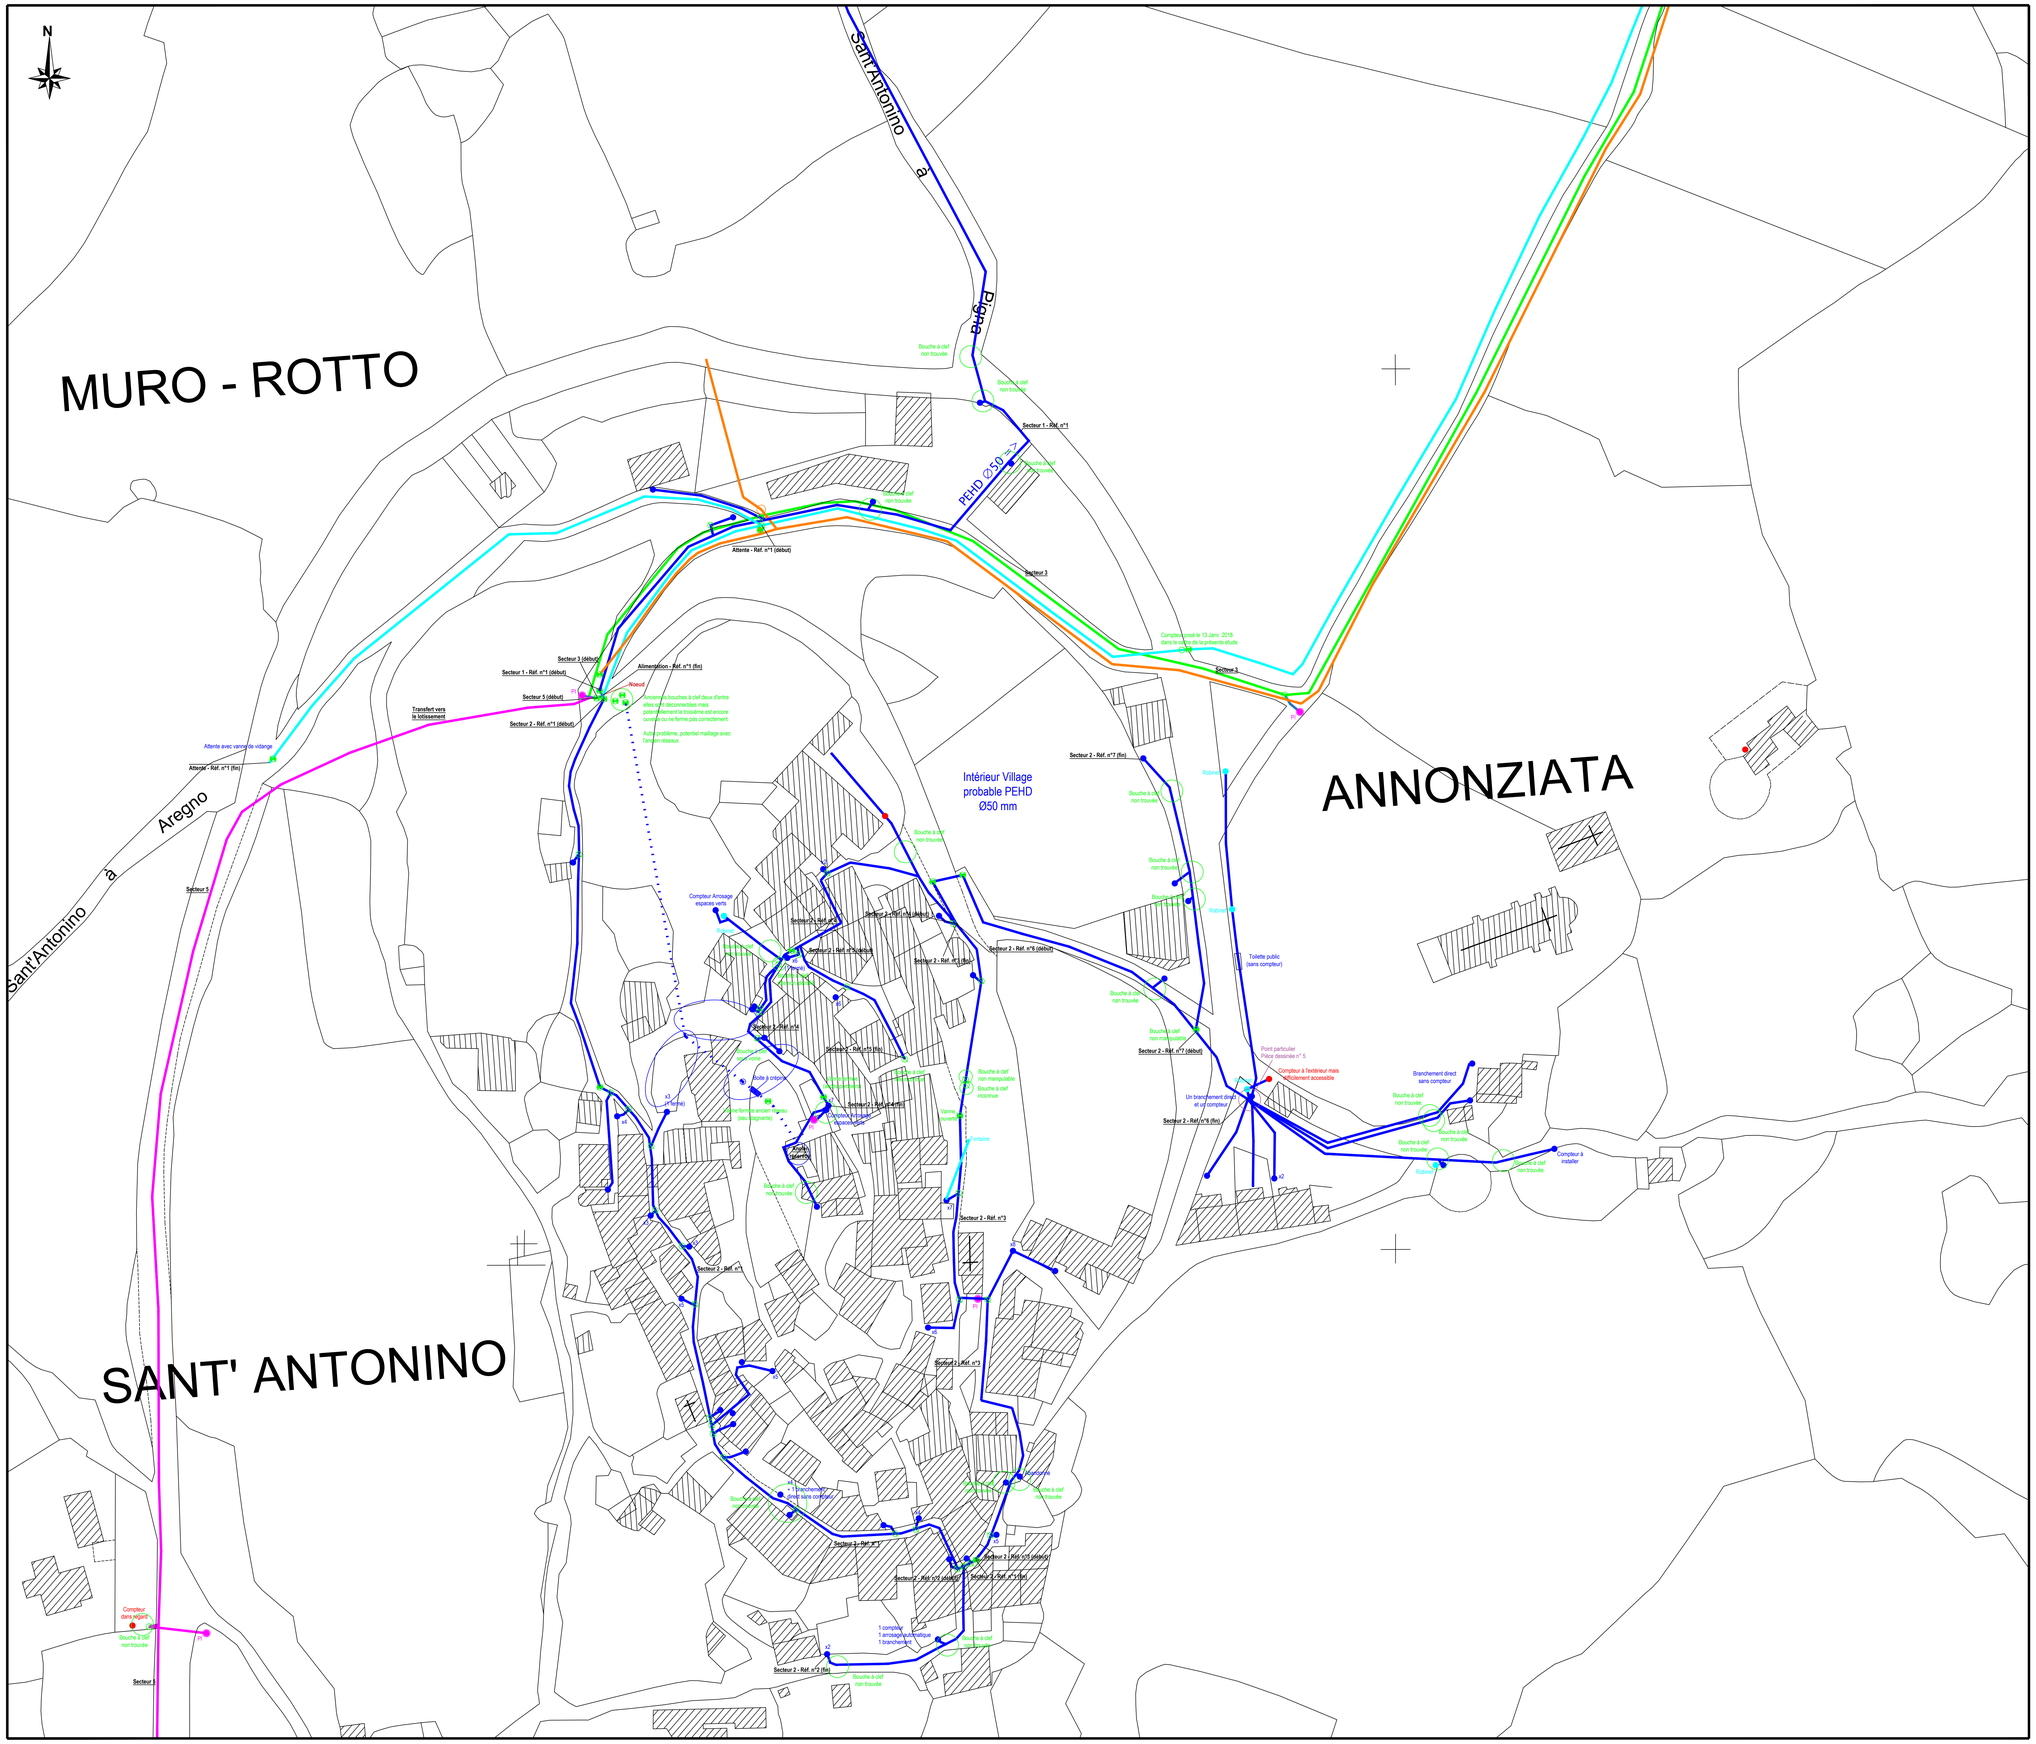
- Canalisation d'alimentation du village
- Canalisation d'alimentation du réseau incendie
- Canalisation de l'OEHC
- Canalisation de transfert vers le lotissement
- Canalisation de distribution :
  - tracé connu
  - tracé supposé
- Poteau incendie
- Point d'eau
  - fontaine
  - robinet
- Compteur installé à l'extérieur des habitations
- Compteur installé à l'extérieur des habitations dans un même coffret
- Compteur installé à l'intérieur des habitations
- Vanne de sectionnement
- Bouche à clef
- Maillage actuel potentiel
- Compteurs invisibles ou inexistants et interrogations