


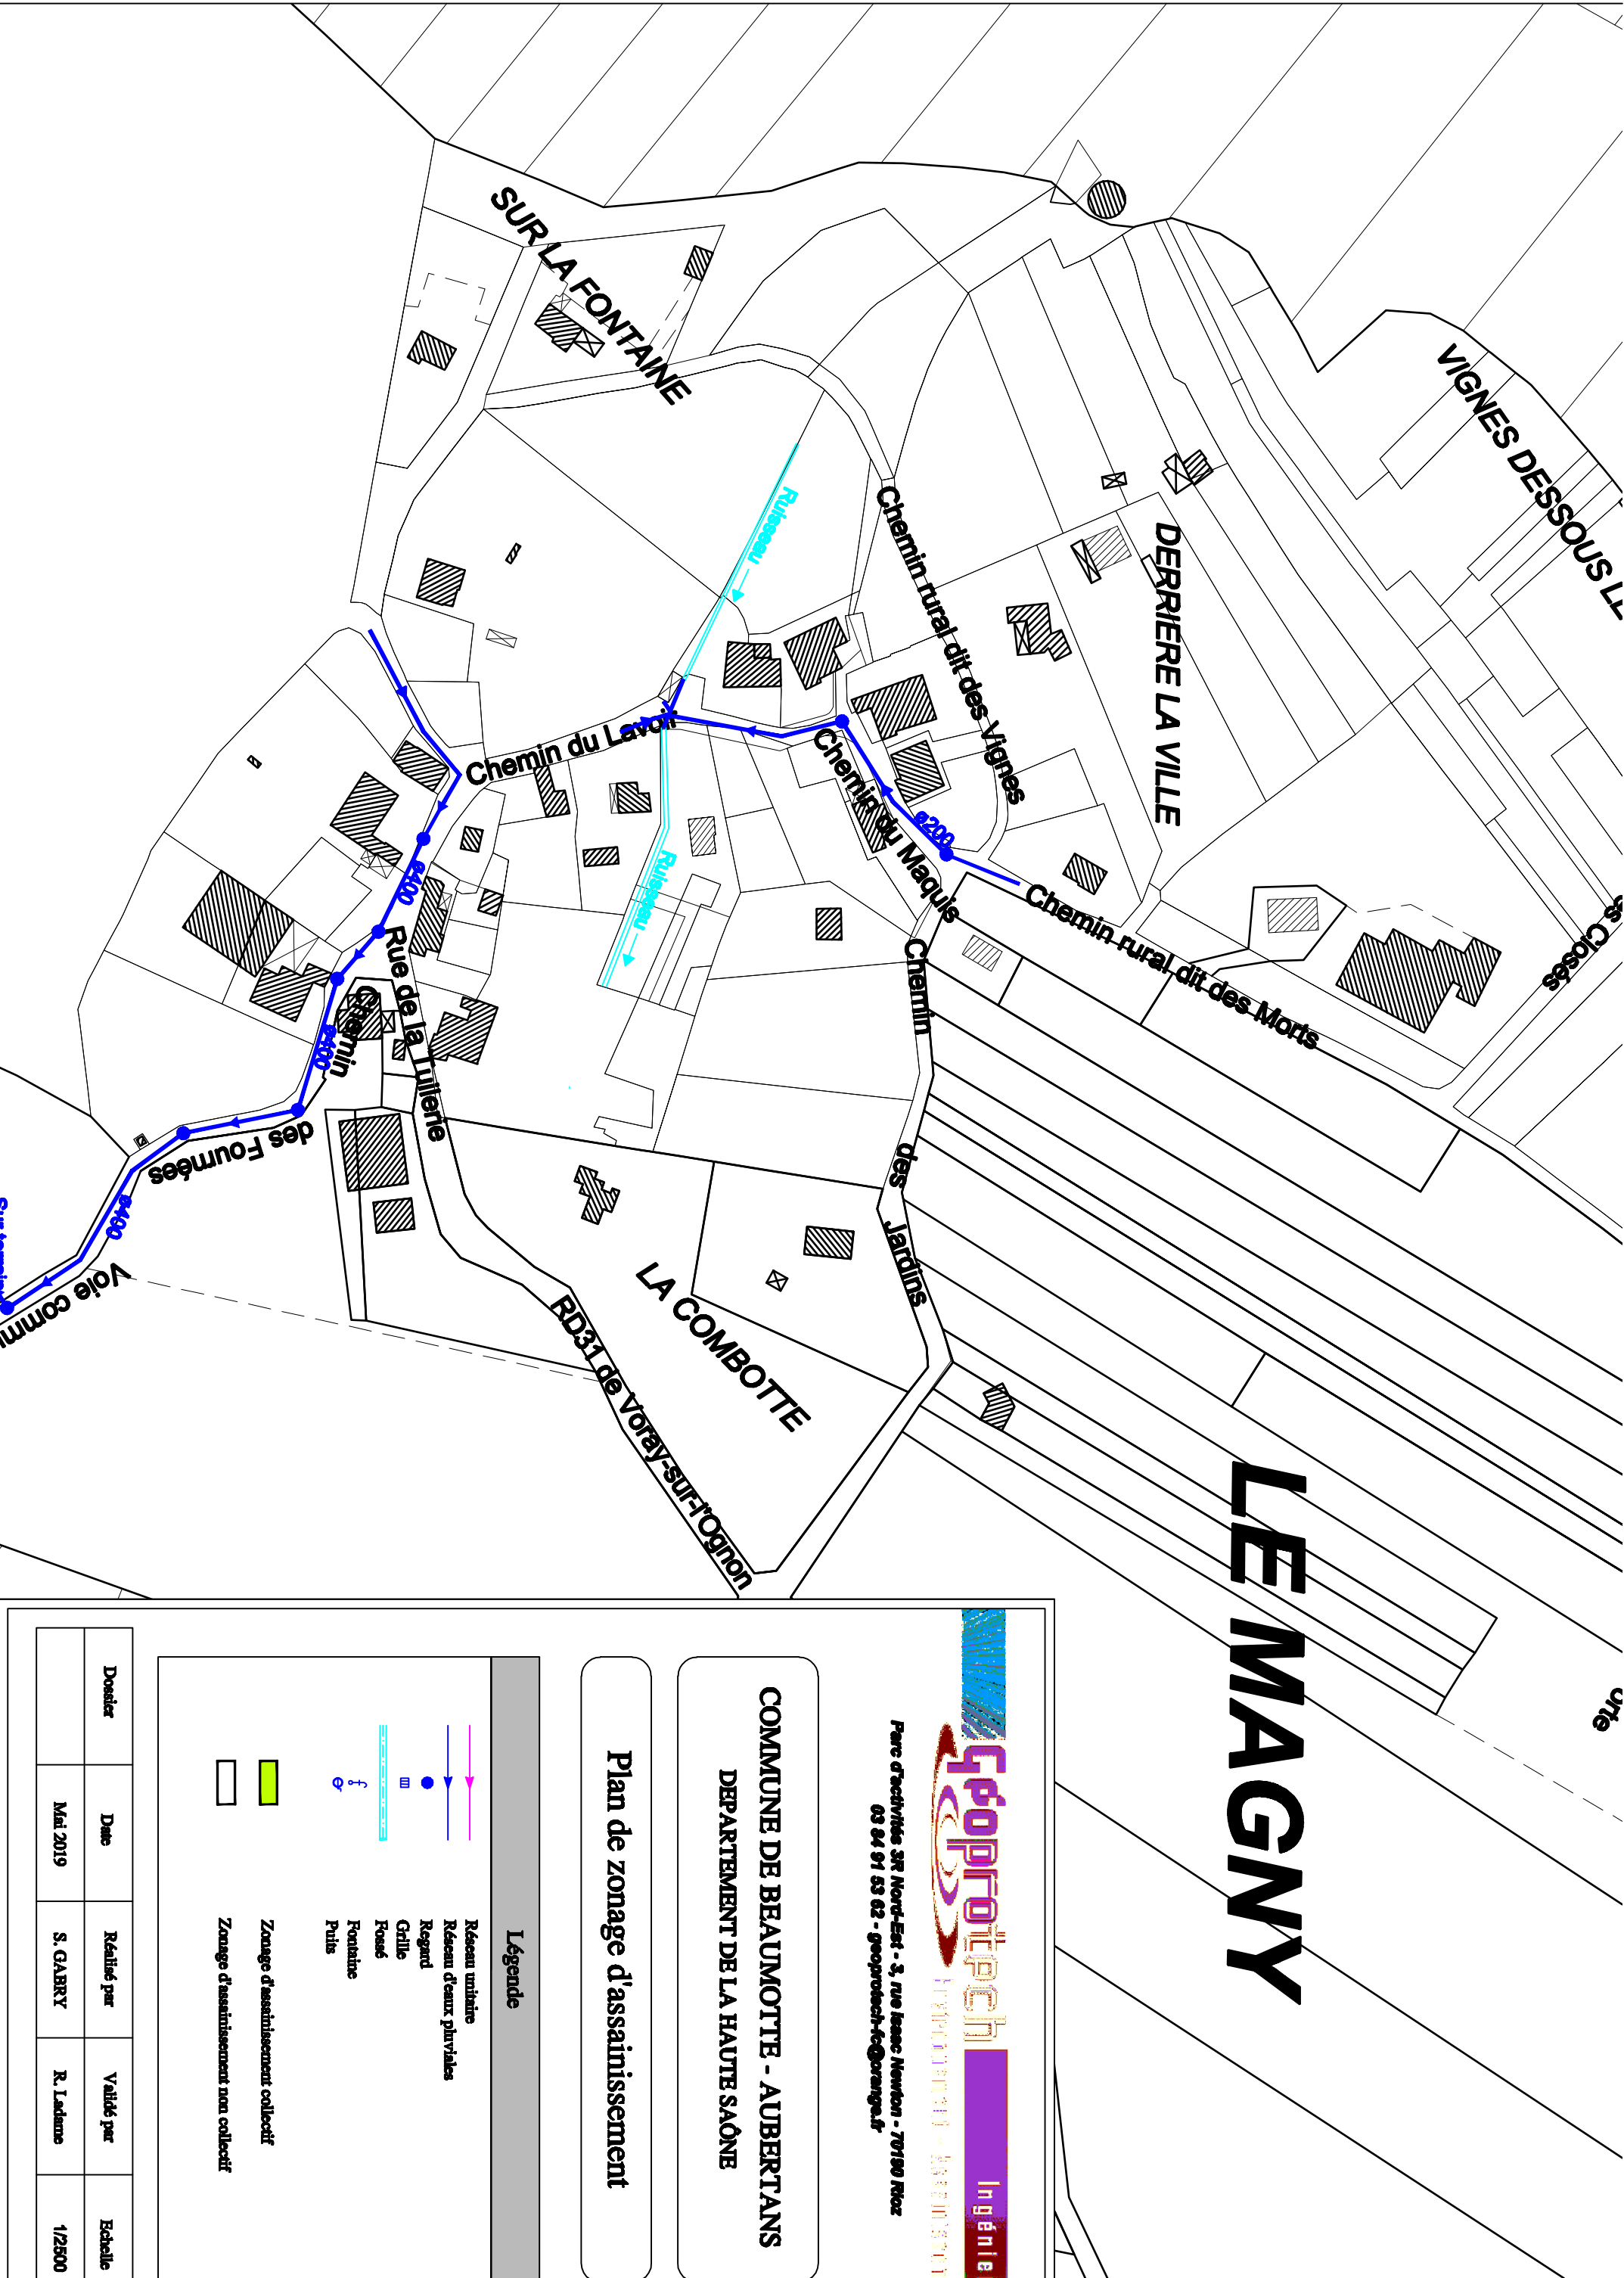



**Géoprotech**  
Ingénierie

Parc d'activités 3R Nord-Est - 3, rue Isaac Newton - 70100 Riez  
03 84 91 63 62 - [geoprotech-fo@orange.fr](mailto:geoprotech-fo@orange.fr)

COMMUNE DE BEAUMOTTE - AUBERTANS  
DEPARTEMENT DE LA HAUTE SAÔNE

Plan de zonage d'assainissement

**Légende**



Réseau unitaire  
Réseau d'eaux pluviales  
Regard  
Grille  
Fossé  
Fontaine  
Puits



Zonage d'assainissement collectif  
Zonage d'assainissement non collectif

| Dossier | Date     | Réalisé par | Validé par | Echelle |
|---------|----------|-------------|------------|---------|
|         | Mai 2019 | S. GABRY    | R. Ledame  | 1/2500  |