


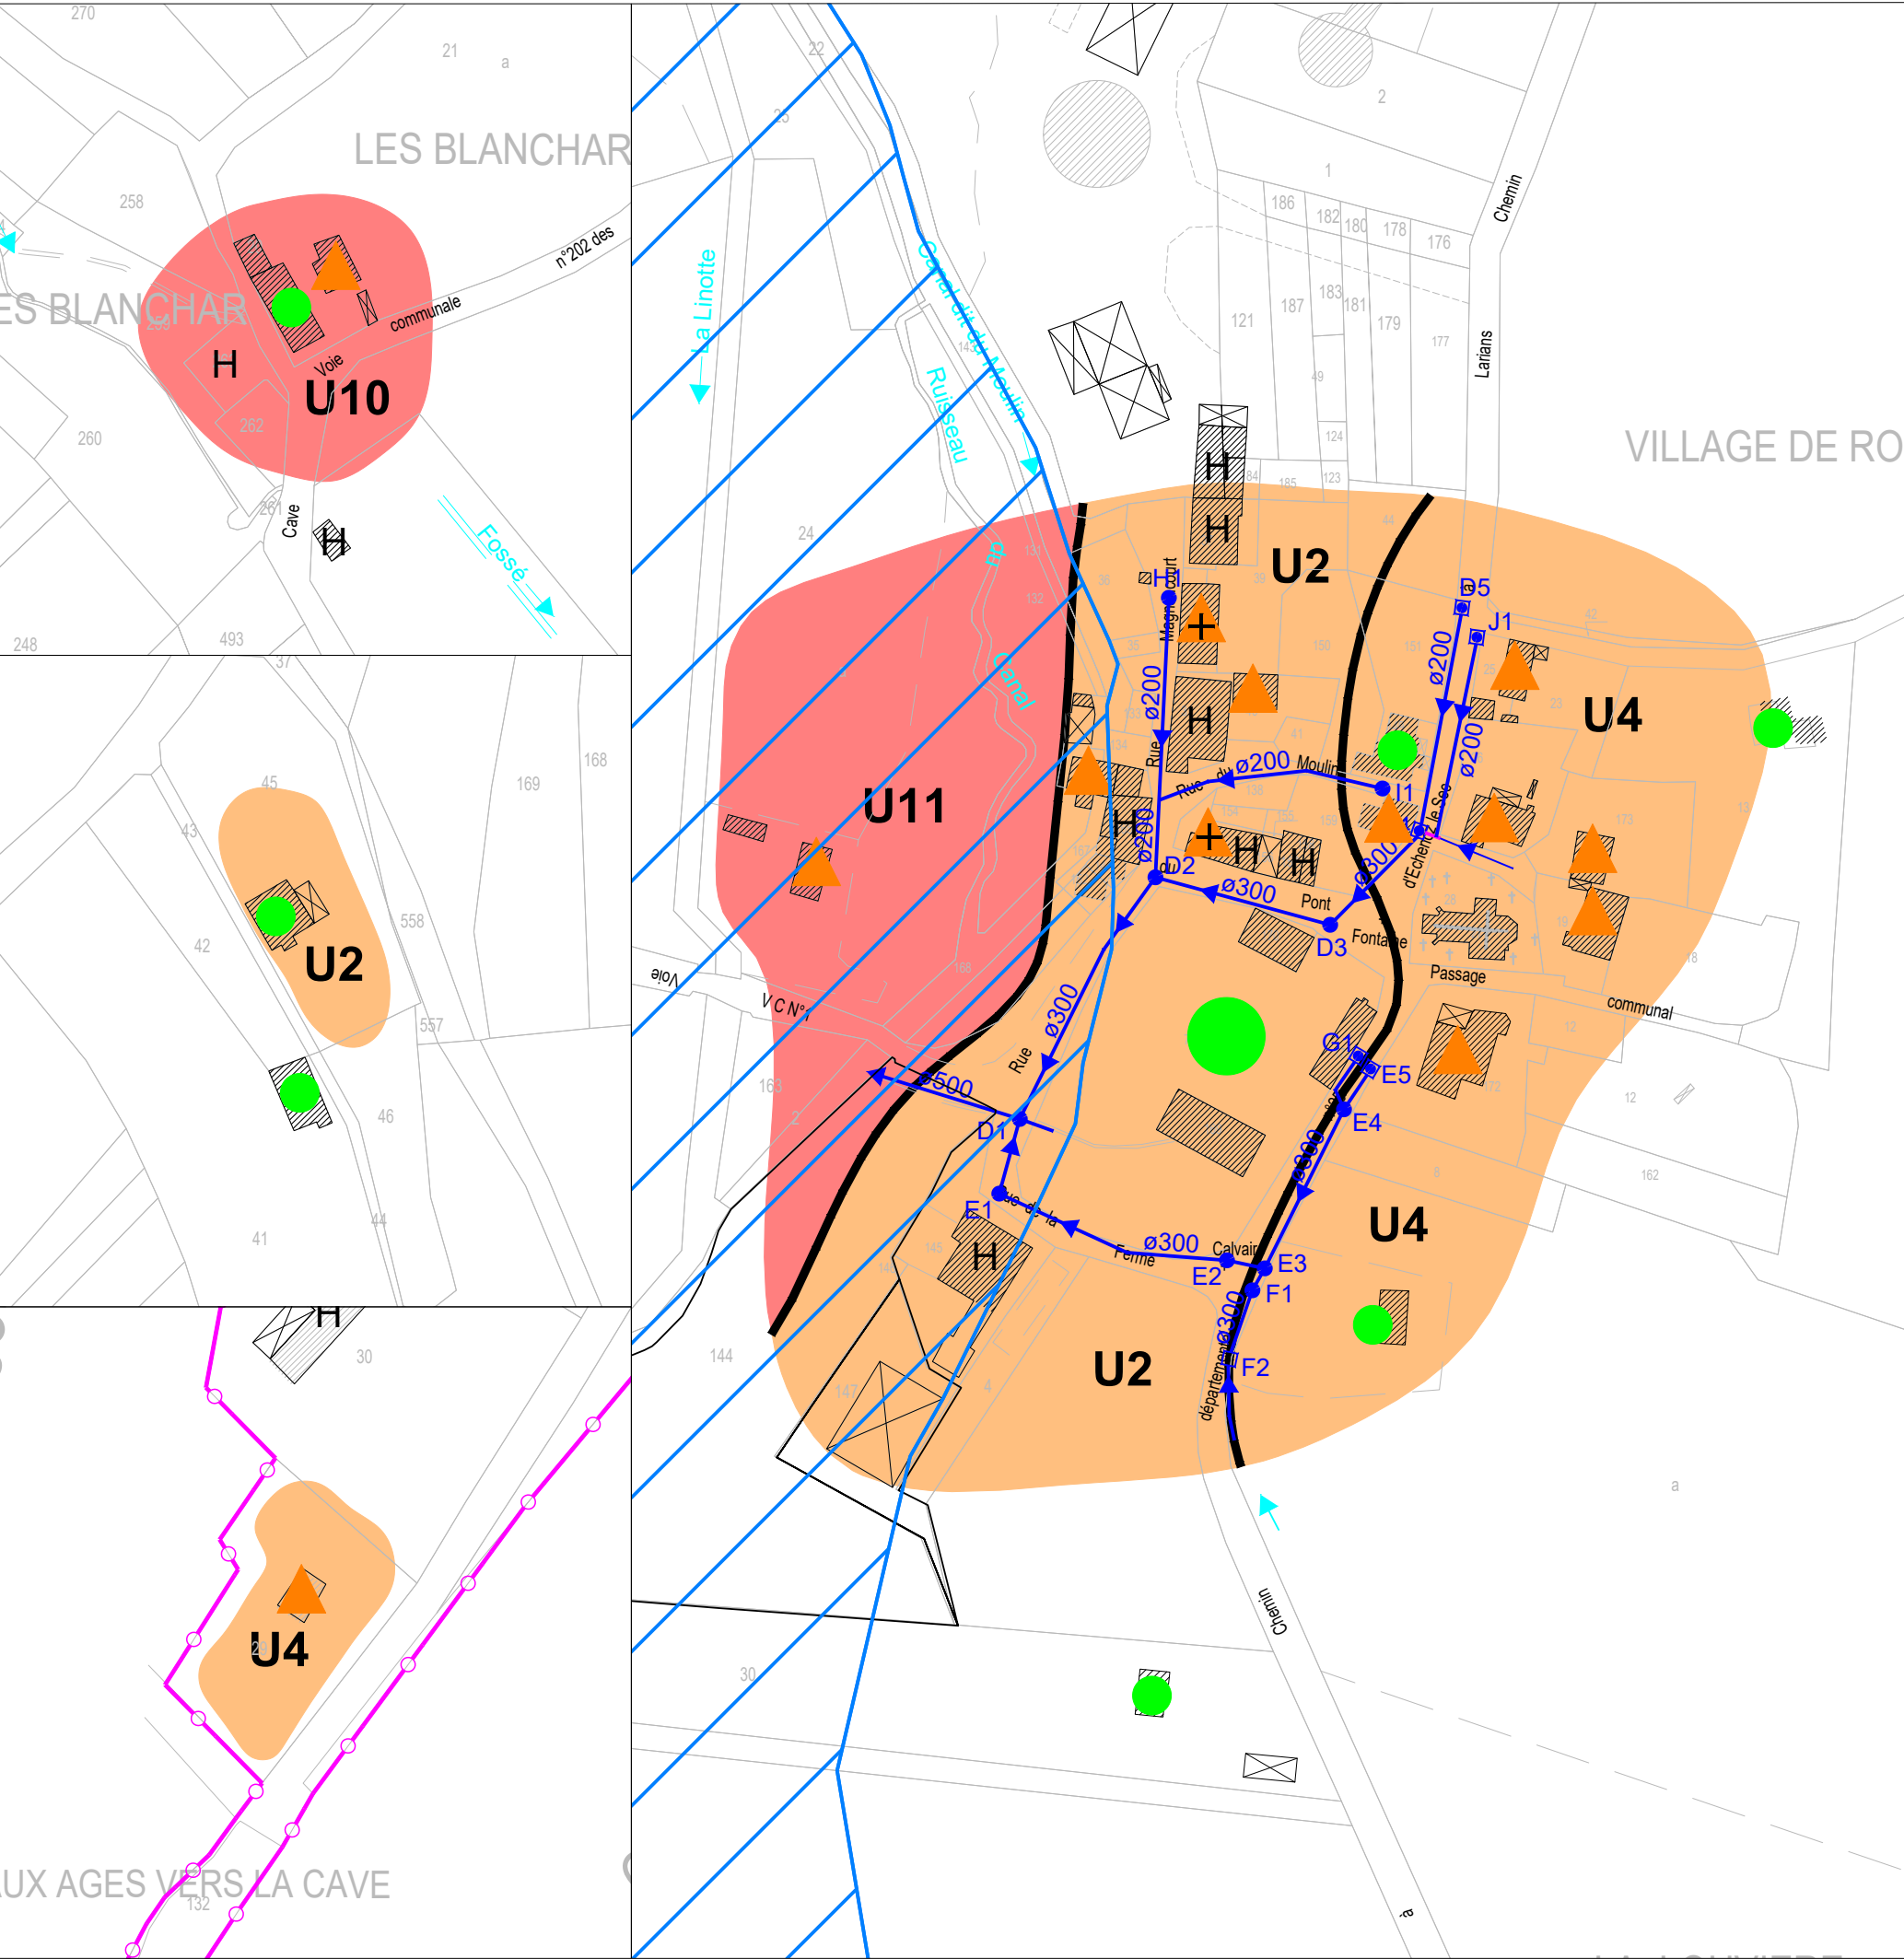

Parc d'activités 3R Nord-Est - 3, rue Isaac Newton - 70190 Rioz
03 84 91 53 62 - geoprotech-fc@orange.fr

COMMUNE DE ROCHE-SUR-LINOTTE
ET SORANS-LES-CORDIERS
DEPARTEMENT DE LA HAUTE SAÔNE

Plan des contraintes pour l'ANC

Légende

Aptitude des sols (source 2E Conseil 2004)

Unité	Type de sol	Indice s.o.r.p.	Classe d'aptitude	Filières d'assainissement préconisées
U1	Sol brun calcaire de versant	3.1.2.2(3).	IV	Filtre à sable vertical non drainé
U2	Sol brun calcaire	3.1.2.1(2).	III	Filtre à sable vertical non drainé
U4	Sol brun lessivé	3.1.1.1(2).	III	Filtre à sable vertical drainé ou filtre à sable horizontal
U7	Rendzine de pente	3.1.3.2(3).	IV	Filtre à sable vertical non drainé
U8	Rendzine	3.1.3.1(2).	IV	Filtre à sable vertical non drainé
U10	Sol brun colluvial à pseudogley	3.3.1.1.	IV	Tierce drainé
U14	Sol anthropique	3.1.1.1.	III	Filtre à sable vertical drainé

Contraintes à l'assainissement non collectif (source Géoprotech)

- Contraintes faibles
- ▲ Contraintes fortes
- ▲+ Contraintes très fortes

Dossier	Date	Réalisé par	Validé par	Echelle
	Juillet 2019	S. GABRY	R. Ladame	1/2000