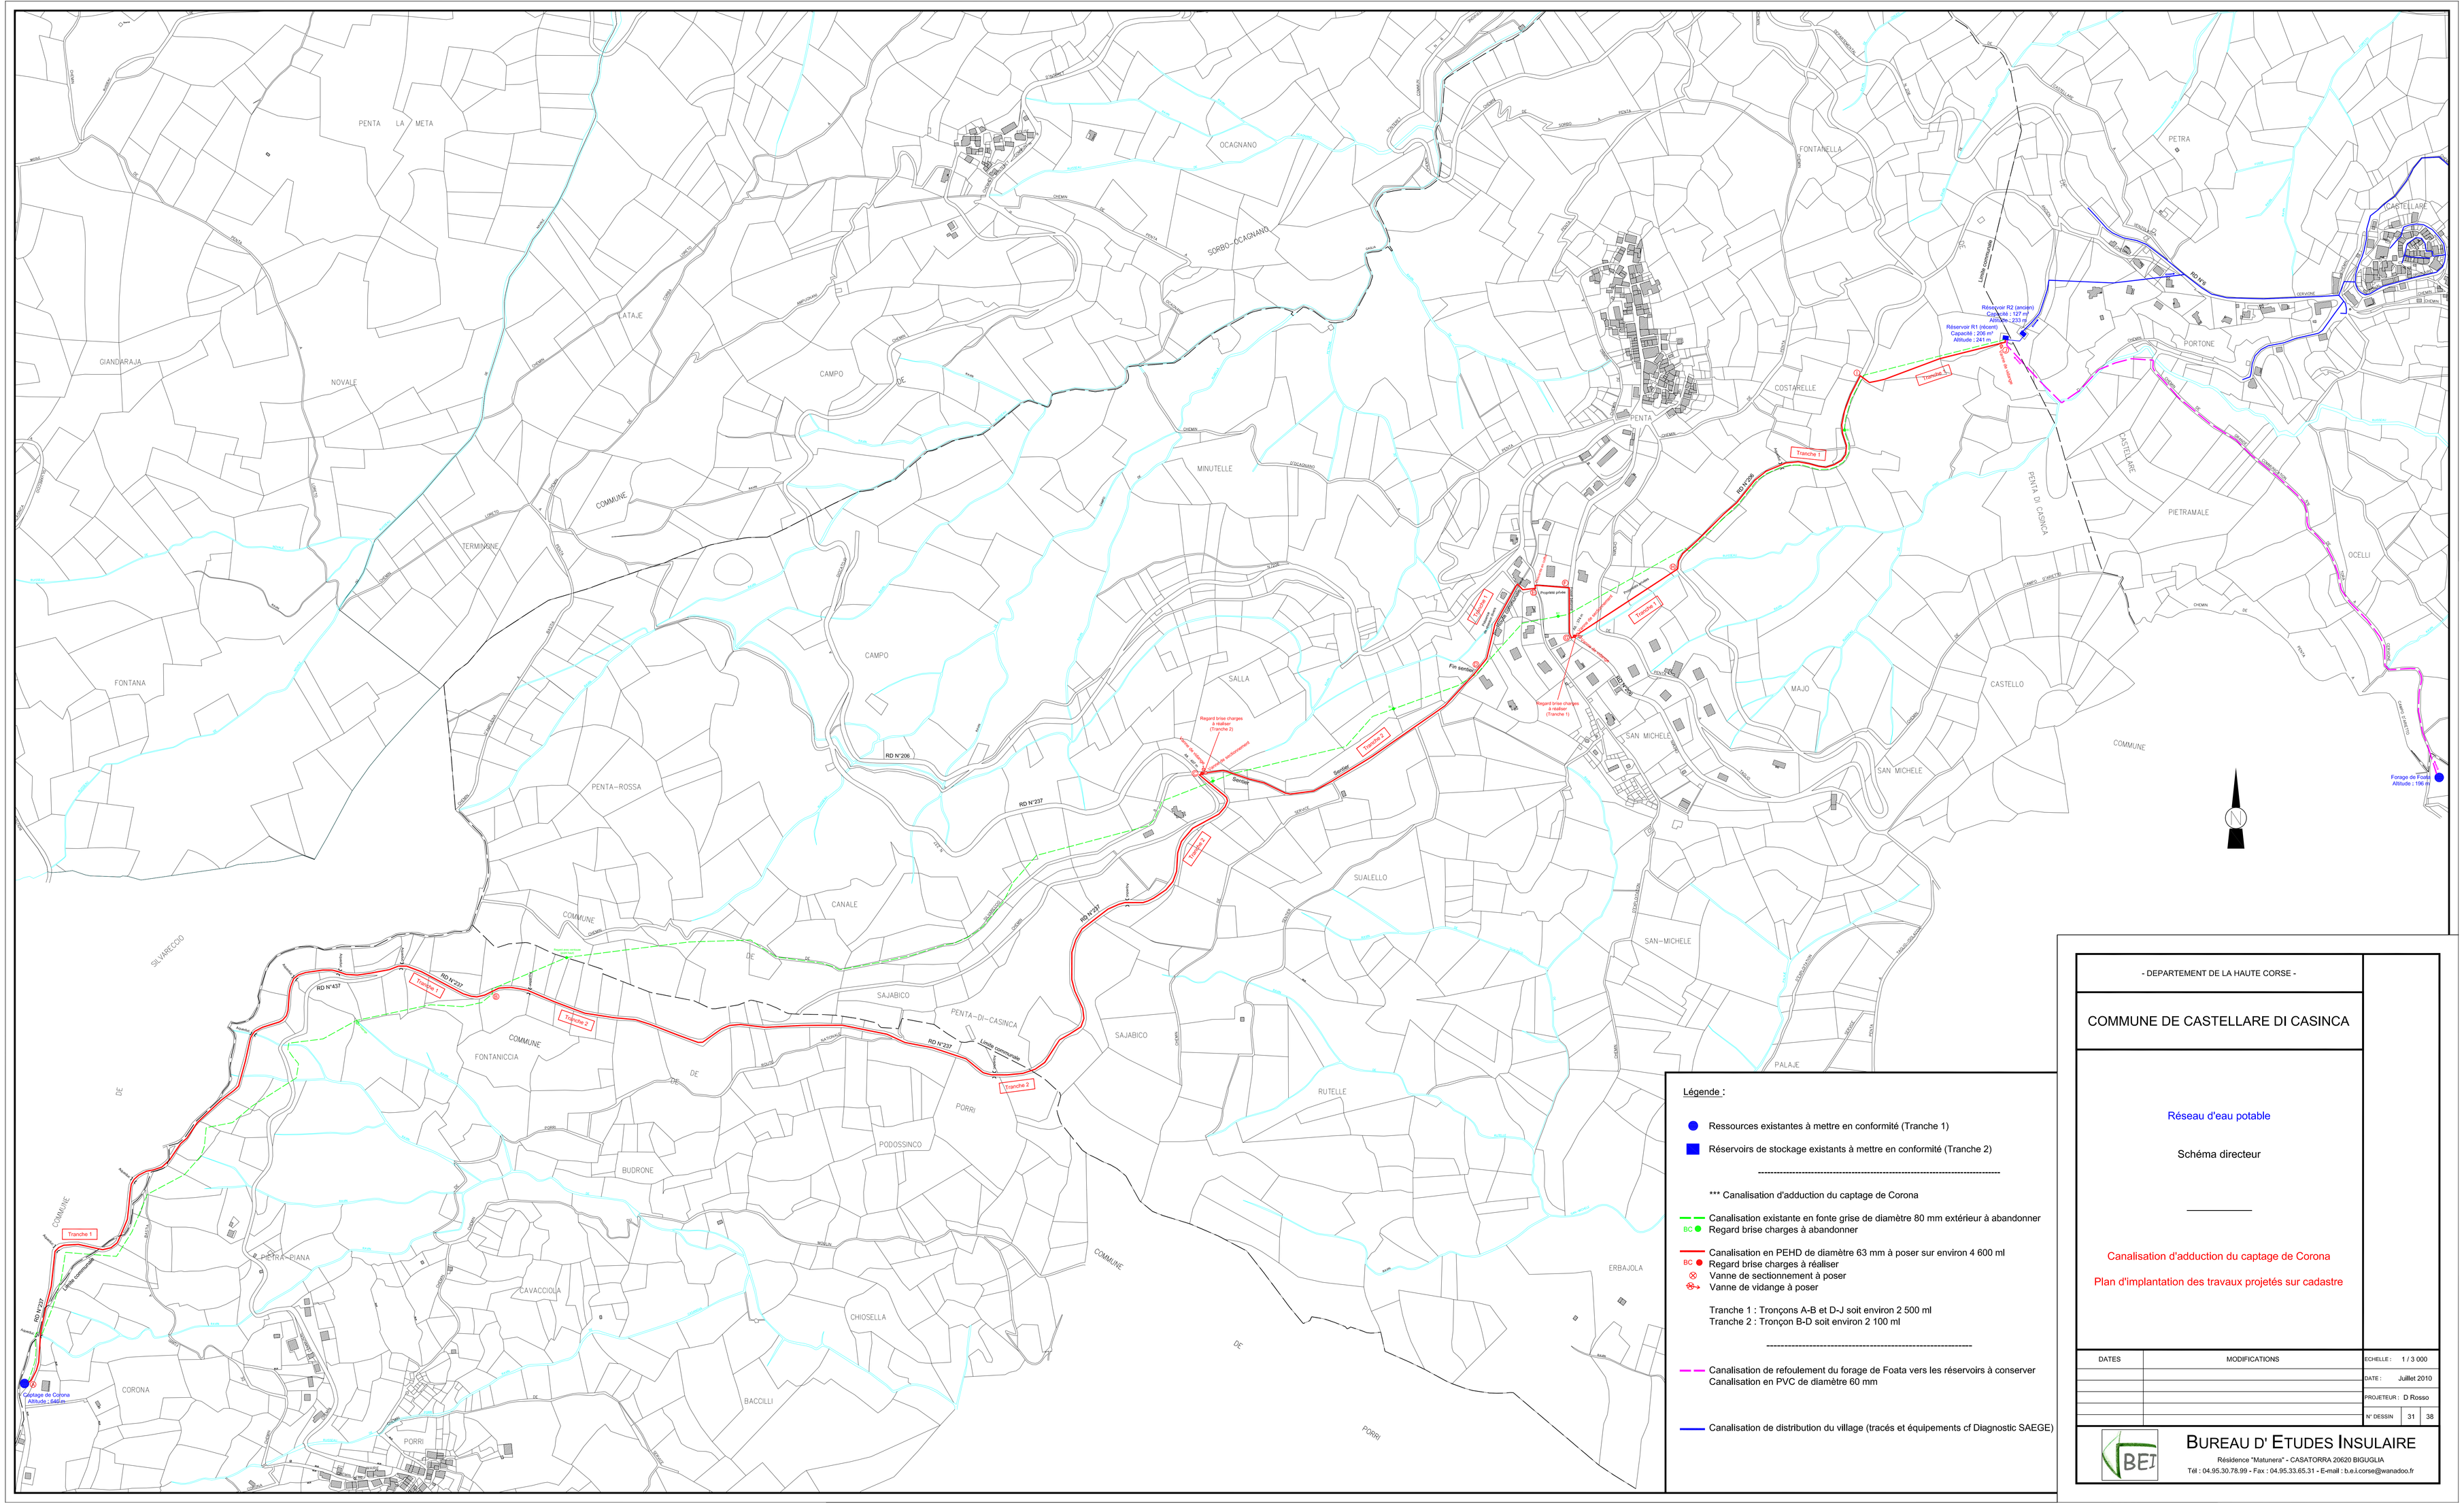


Légende :

- Ressources existantes à mettre en conformité (Tranche 1)
- Réservoirs de stockage existants à mettre en conformité (Tranche 2)

*** Canalisation d'adduction du captage de Corona

- Canalisation existante en fonte grise de diamètre 80 mm extérieur à abandonner
- BC Regard brise charges à abandonner
- Canalisation en PEHD de diamètre 63 mm à poser sur environ 4 600 ml
- BC Regard brise charges à réaliser
- Vanne de sectionnement à poser
- Vanne de vidange à poser

Tranche 1 : Tronçons A-B et D-J soit environ 2 500 ml
Tranche 2 : Tronçon B-D soit environ 2 100 ml

- Canalisation de refoulement du forage de Foata vers les réservoirs à conserver
  Canalisation en PVC de diamètre 60 mm
- Canalisation de distribution du village (tracés et équipements cf Diagnostic SAEGE)

- DEPARTEMENT DE LA HAUTE CORSE -

COMMUNE DE CASTELLARE DI CASINCA

Réseau d'eau potable

Schéma directeur

Canalisation d'adduction du captage de Corona

Plan d'implantation des travaux projetés sur cadastre

DATES	MODIFICATIONS

ECHELLE : 1 / 3 000
DATE : Juillet 2010
PROJETEUR : D Rosso
N° DESSIN : 31 / 38

BUREAU D' ETUDES INSULAIRE
Résidence "Matunera" - CASATORRA 20620 BIGUGLIA
Tél : 04.95.30.78.99 - Fax : 04.95.33.65.31 - E-mail : b.e.i.corse@wanadoo.fr