


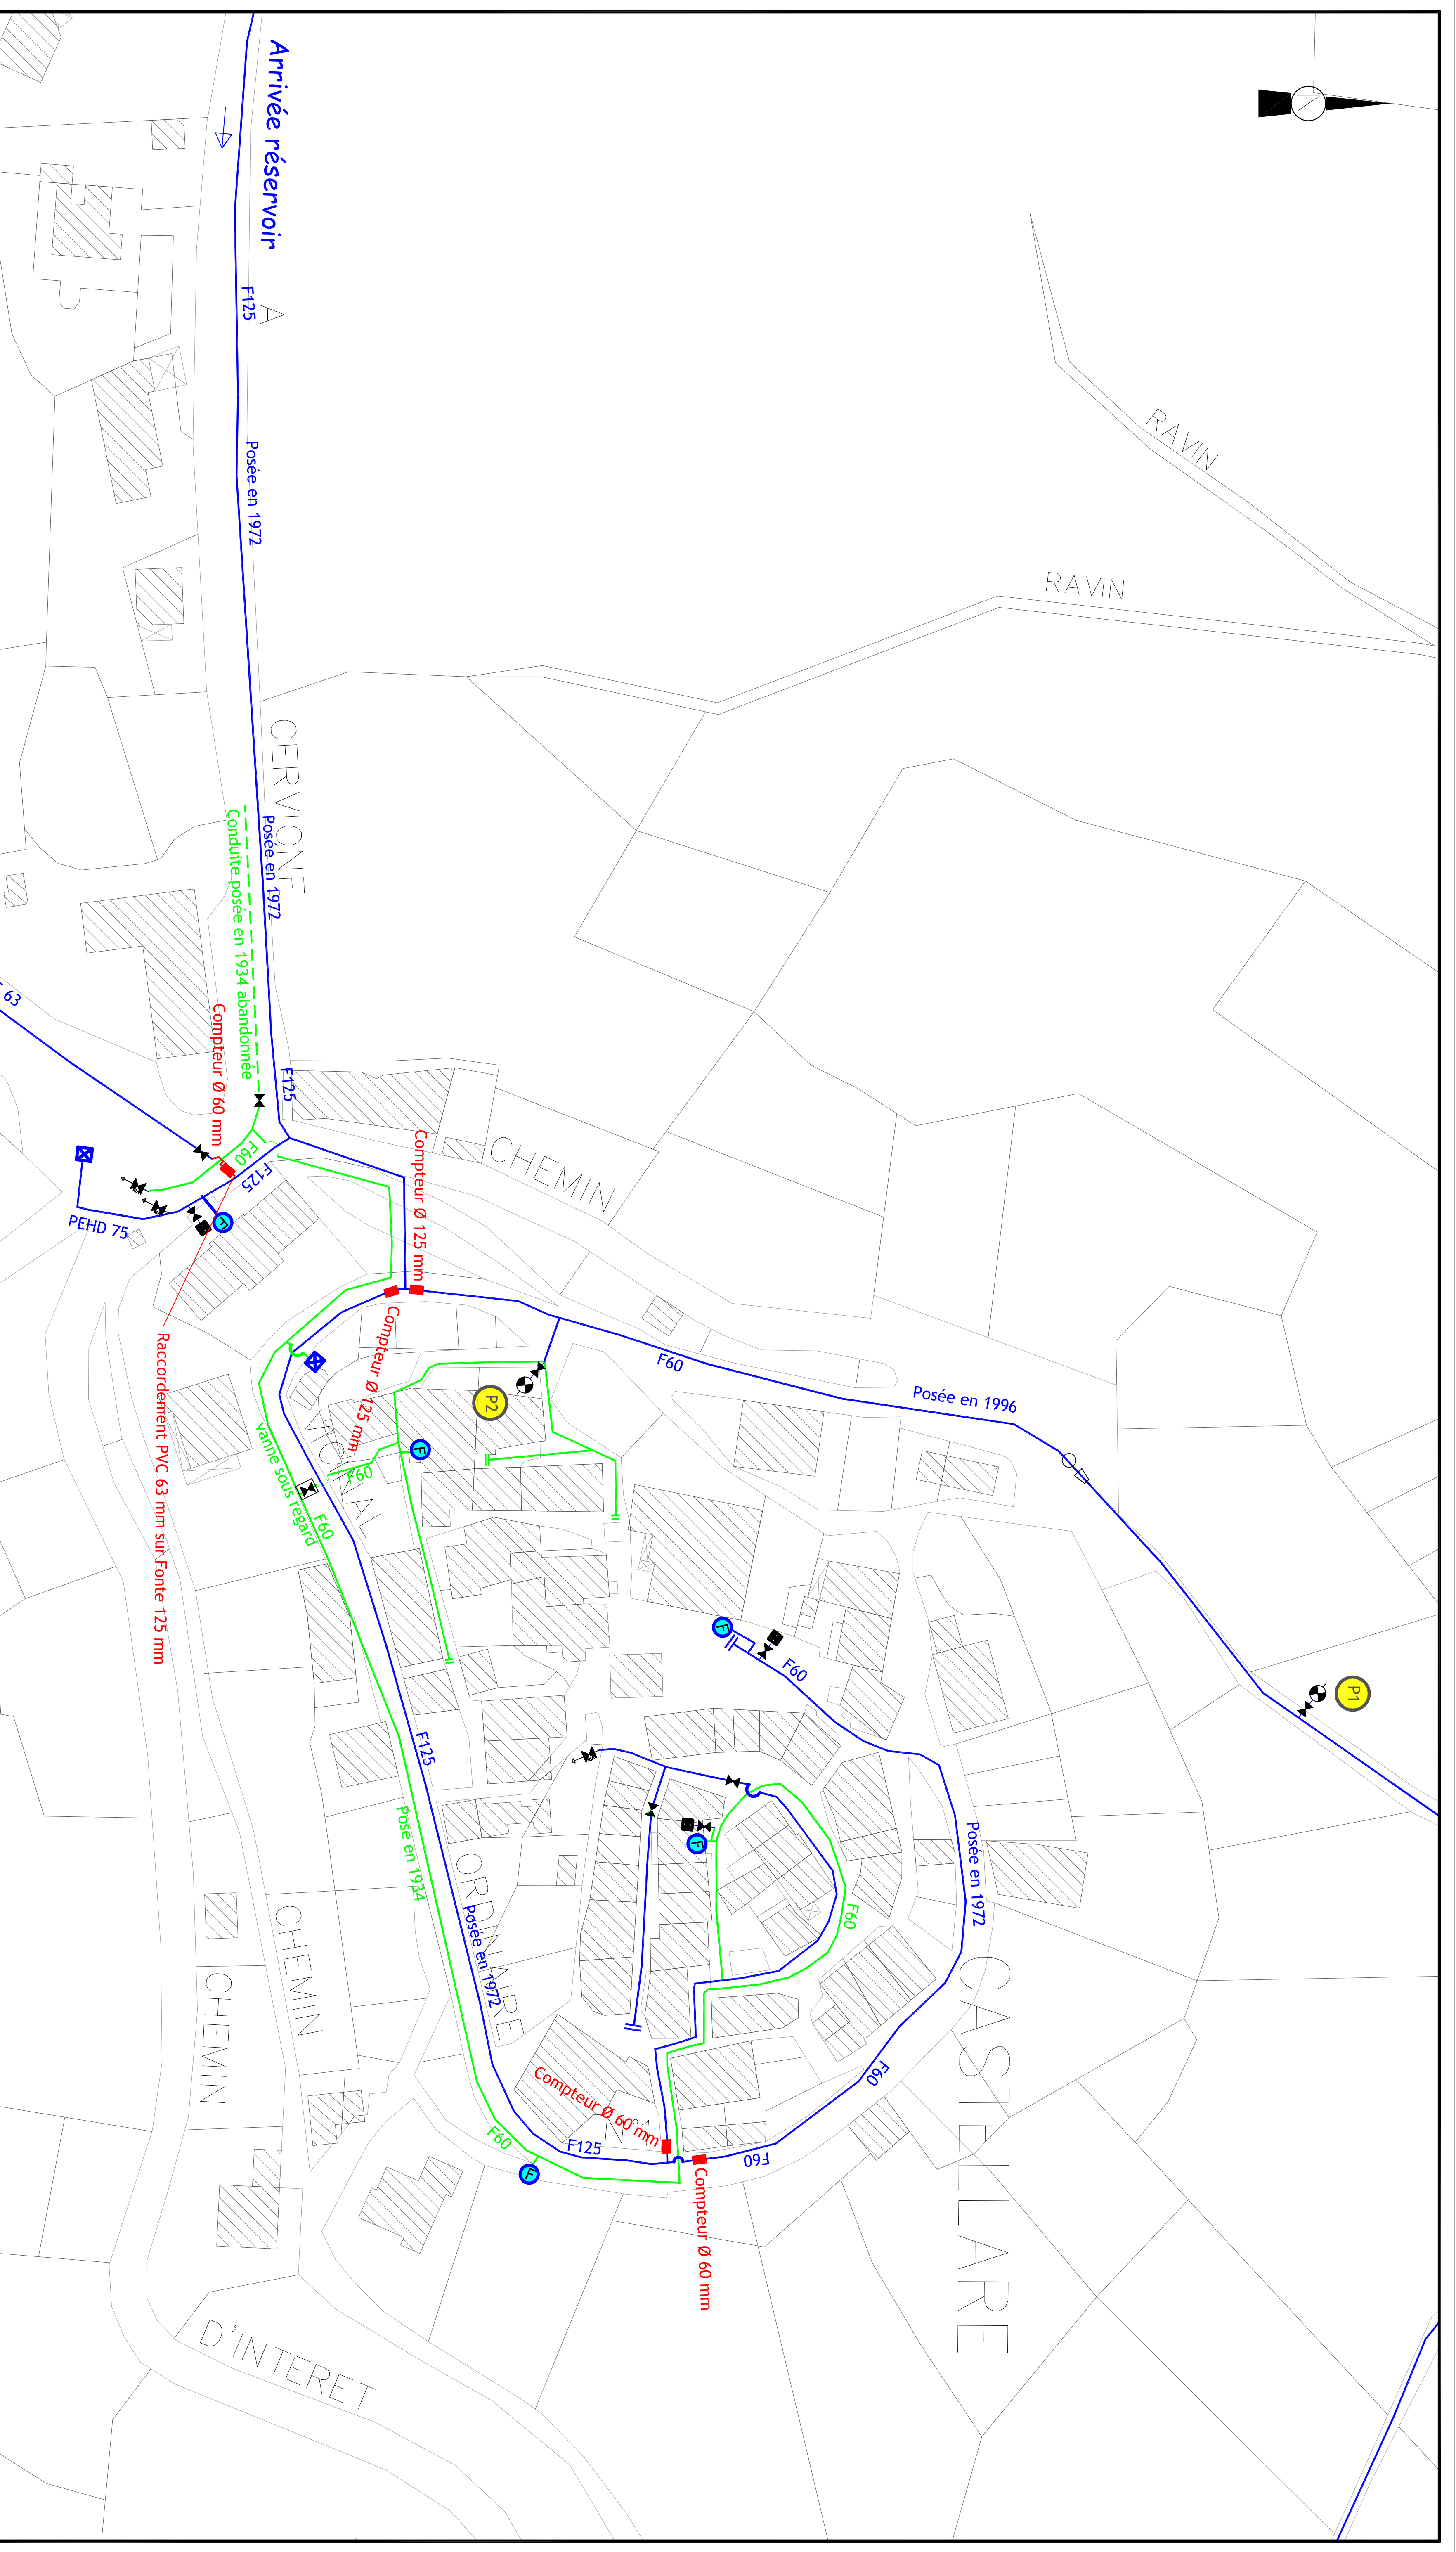

Légende :

*** Diagnostic SAEGE (réseaux et équipements existants)

- VANNE DE SECTIONNEMENT
- BOUCHE INCENDIE
- POTEAU INCENDIE
- COMPTEUR GENERAL
- VIDANGE
- VENTOUSE
- REDUCTEUR
- CONDUITE DE 1934
- CONDUITE DE 1972 ET 1996
- CONDUITE DE 1972 ET 1996
- DOMAINE
- WC PUBLIC
- SANCTUARISER LE PAYSAN

*** Travaux projetés

Regard pour compteur d'antenne à réaliser comprenant vanne de sectionnement amont sous bouche à défil, boîte à crépine, compteur de distribution, regard de visite en béton armé et tampon avec fermeture verrouillable en fonte

Canalisation en PVC de diamètre 63 mm à poser pour raccordement d'une antenne secondaire sur le réseau en fonte de diamètre 125 mm et abandon du raccordement sur le réseau de 1934

- DEPARTEMENT DE LA HAUTE CORSE -

COMMUNE DE CASTELLARE DI CASINCA

Réseau d'eau potable

Schema directeur

Canalisation de distribution du village

Plan d'implantation sur fond cadastral
des compteurs d'antenne à poser

DATES	MODIFICATIONS	ORIGINE	1 / 5000
		DATE	Juillet 2010
		PROJETEUR	D. Rosso
		N° DESSIN	32 / 38



BUREAU D'ETUDES INSULAIRE

Résidence "Maurinac" - CASATONRA 20620 BUCQUCLA

Tel : 04.95.30.74.99 - Fax : 04.95.33.65.31 - E-mail : b.ei@wanadoo.fr